


暖通	
给排水	
电气	
弱电	

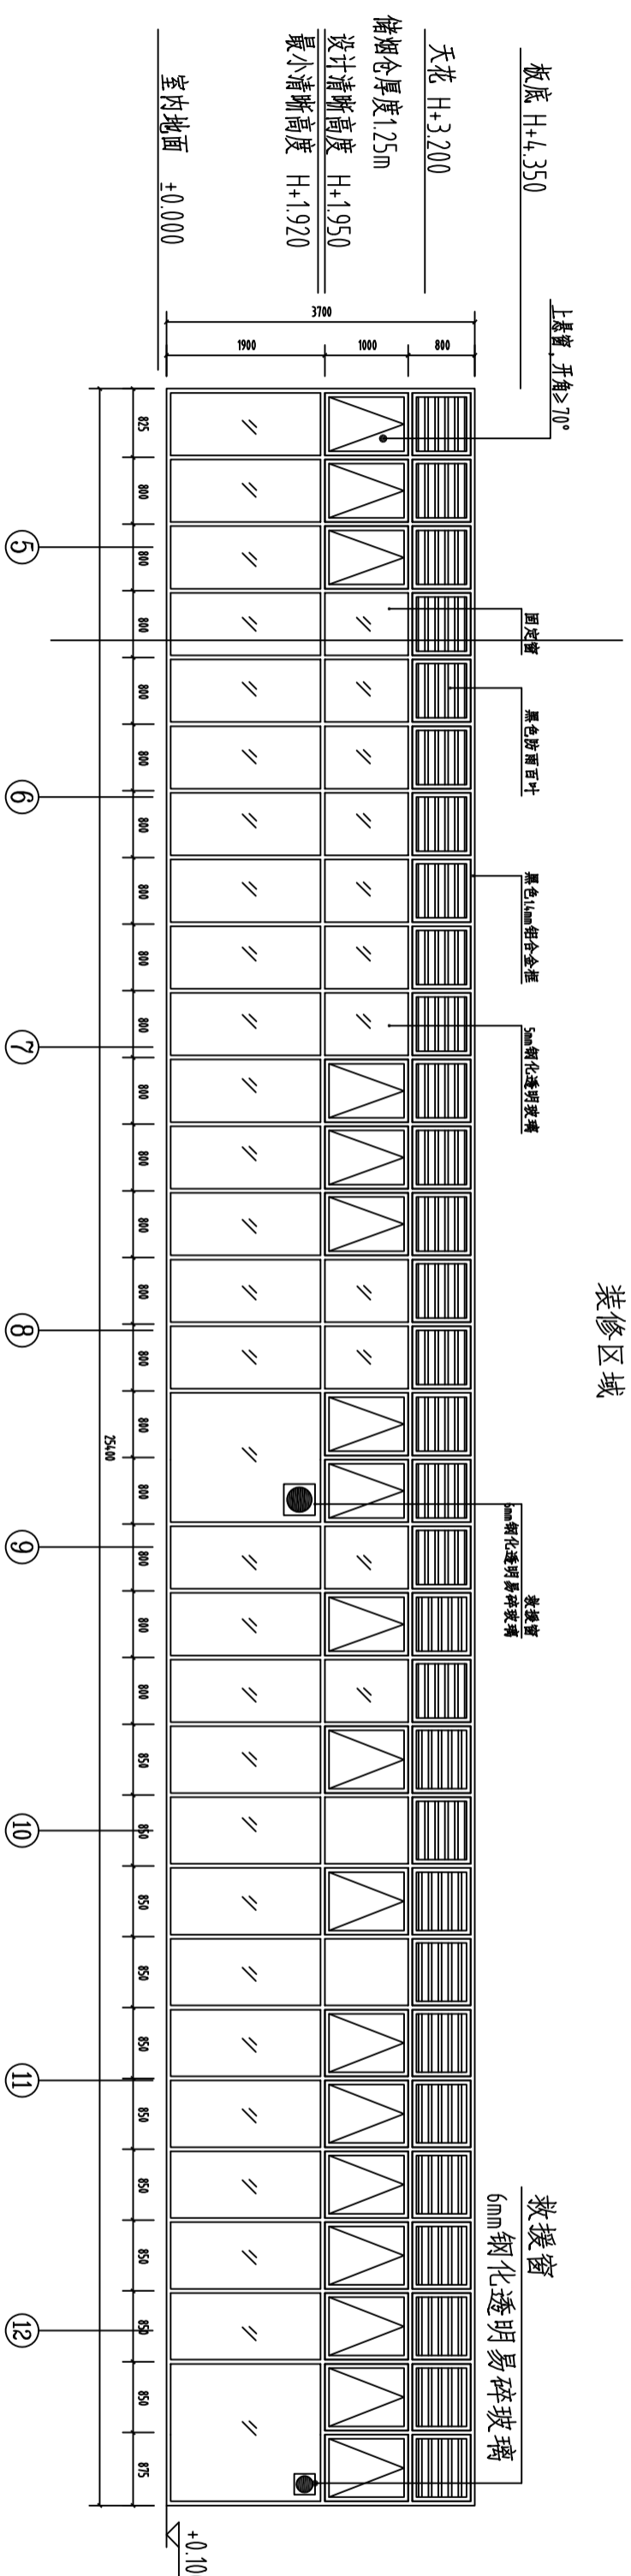

通风有效面积: $1.0 \times 0.8 \times 14 \times 0.85 = 9.52m^2$

C1

门窗图

设计签署 DESIGN SIGNATURE	
审定: 林立文	林立文
项目总负责: 李莹	李莹
审核: 蔡和建	蔡和建
专业负责: 蔡和建	蔡和建
校核: 洪志豪	洪志豪
设计: 陈贤卓	陈贤卓
设计阶段: 施工图	施工图
设计日期: 2025.10	2025.10
设计号: XY-03	XY-03
图幅: A2	A2
版本号: 01	01
设计单位: 江门市人民医院	江门市人民医院
工程名称: 江门市人民医院泌尿外科门诊(原消化内科门诊)改造工程	江门市人民医院泌尿外科门诊(原消化内科门诊)改造工程
图例: 暖通	暖通
图名: 门窗图	门窗图
图号: XY-03	XY-03
图幅: A2	A2
设计阶段: 施工图	施工图
设计日期: 2025.10	2025.10
版本号: 01	01

一方设计集团
Yifang Design Group Co., Ltd

- 建筑行业(建筑工程)甲级 证书编号: A144016429
- 建筑行业(建筑工程)甲级 证书编号: A244016428
- 建筑行业(给水工程、排水工程、桥梁工程)乙级 证书编号: A244016428
- 风景园林工程设计专项乙级 证书编号: A244016428
- 公路行业(公路)专业乙级 证书编号: A144016429
- 工程勘察(岩土)甲级 证书编号: B244016428
- 工程测量乙级 证书编号: Z 测字44511271
- 城乡规划编制甲级 证书编号: 自资测甲字444816
- 工程造价咨询(不分级) 证书编号: 自资审甲字444816
- 工程造价 备案编号: 91441102722402929F-19
- 房屋建筑工程监理甲级 证书编号: B144016429
- 市政公用工程监理甲级 证书编号: B244016428
- 建筑工程施工总承包一级 证书编号: D244251450

不可拆展版(含CAD文件)量取尺寸,所有尺寸均须通过软件确定,未经同意不得使用、泄露、复制或复制文件及其资料。
DO NOT SCALE FROM DIMENSIONS OR CAD FILES
ALL DIMENSIONS, DIMENSIONS, DIMENSIONS OR DIMENSIONS OF ANY COMPANY IN THIS DOCUMENT SHALL BE TAKEN FROM THE CONSENT

本图修改记录
REVISION RECORD

修改日期 REVISION DATE	修改原因 REVISION REASON
单位出图专用章 STAMP OF DESIGN FIRMS	