
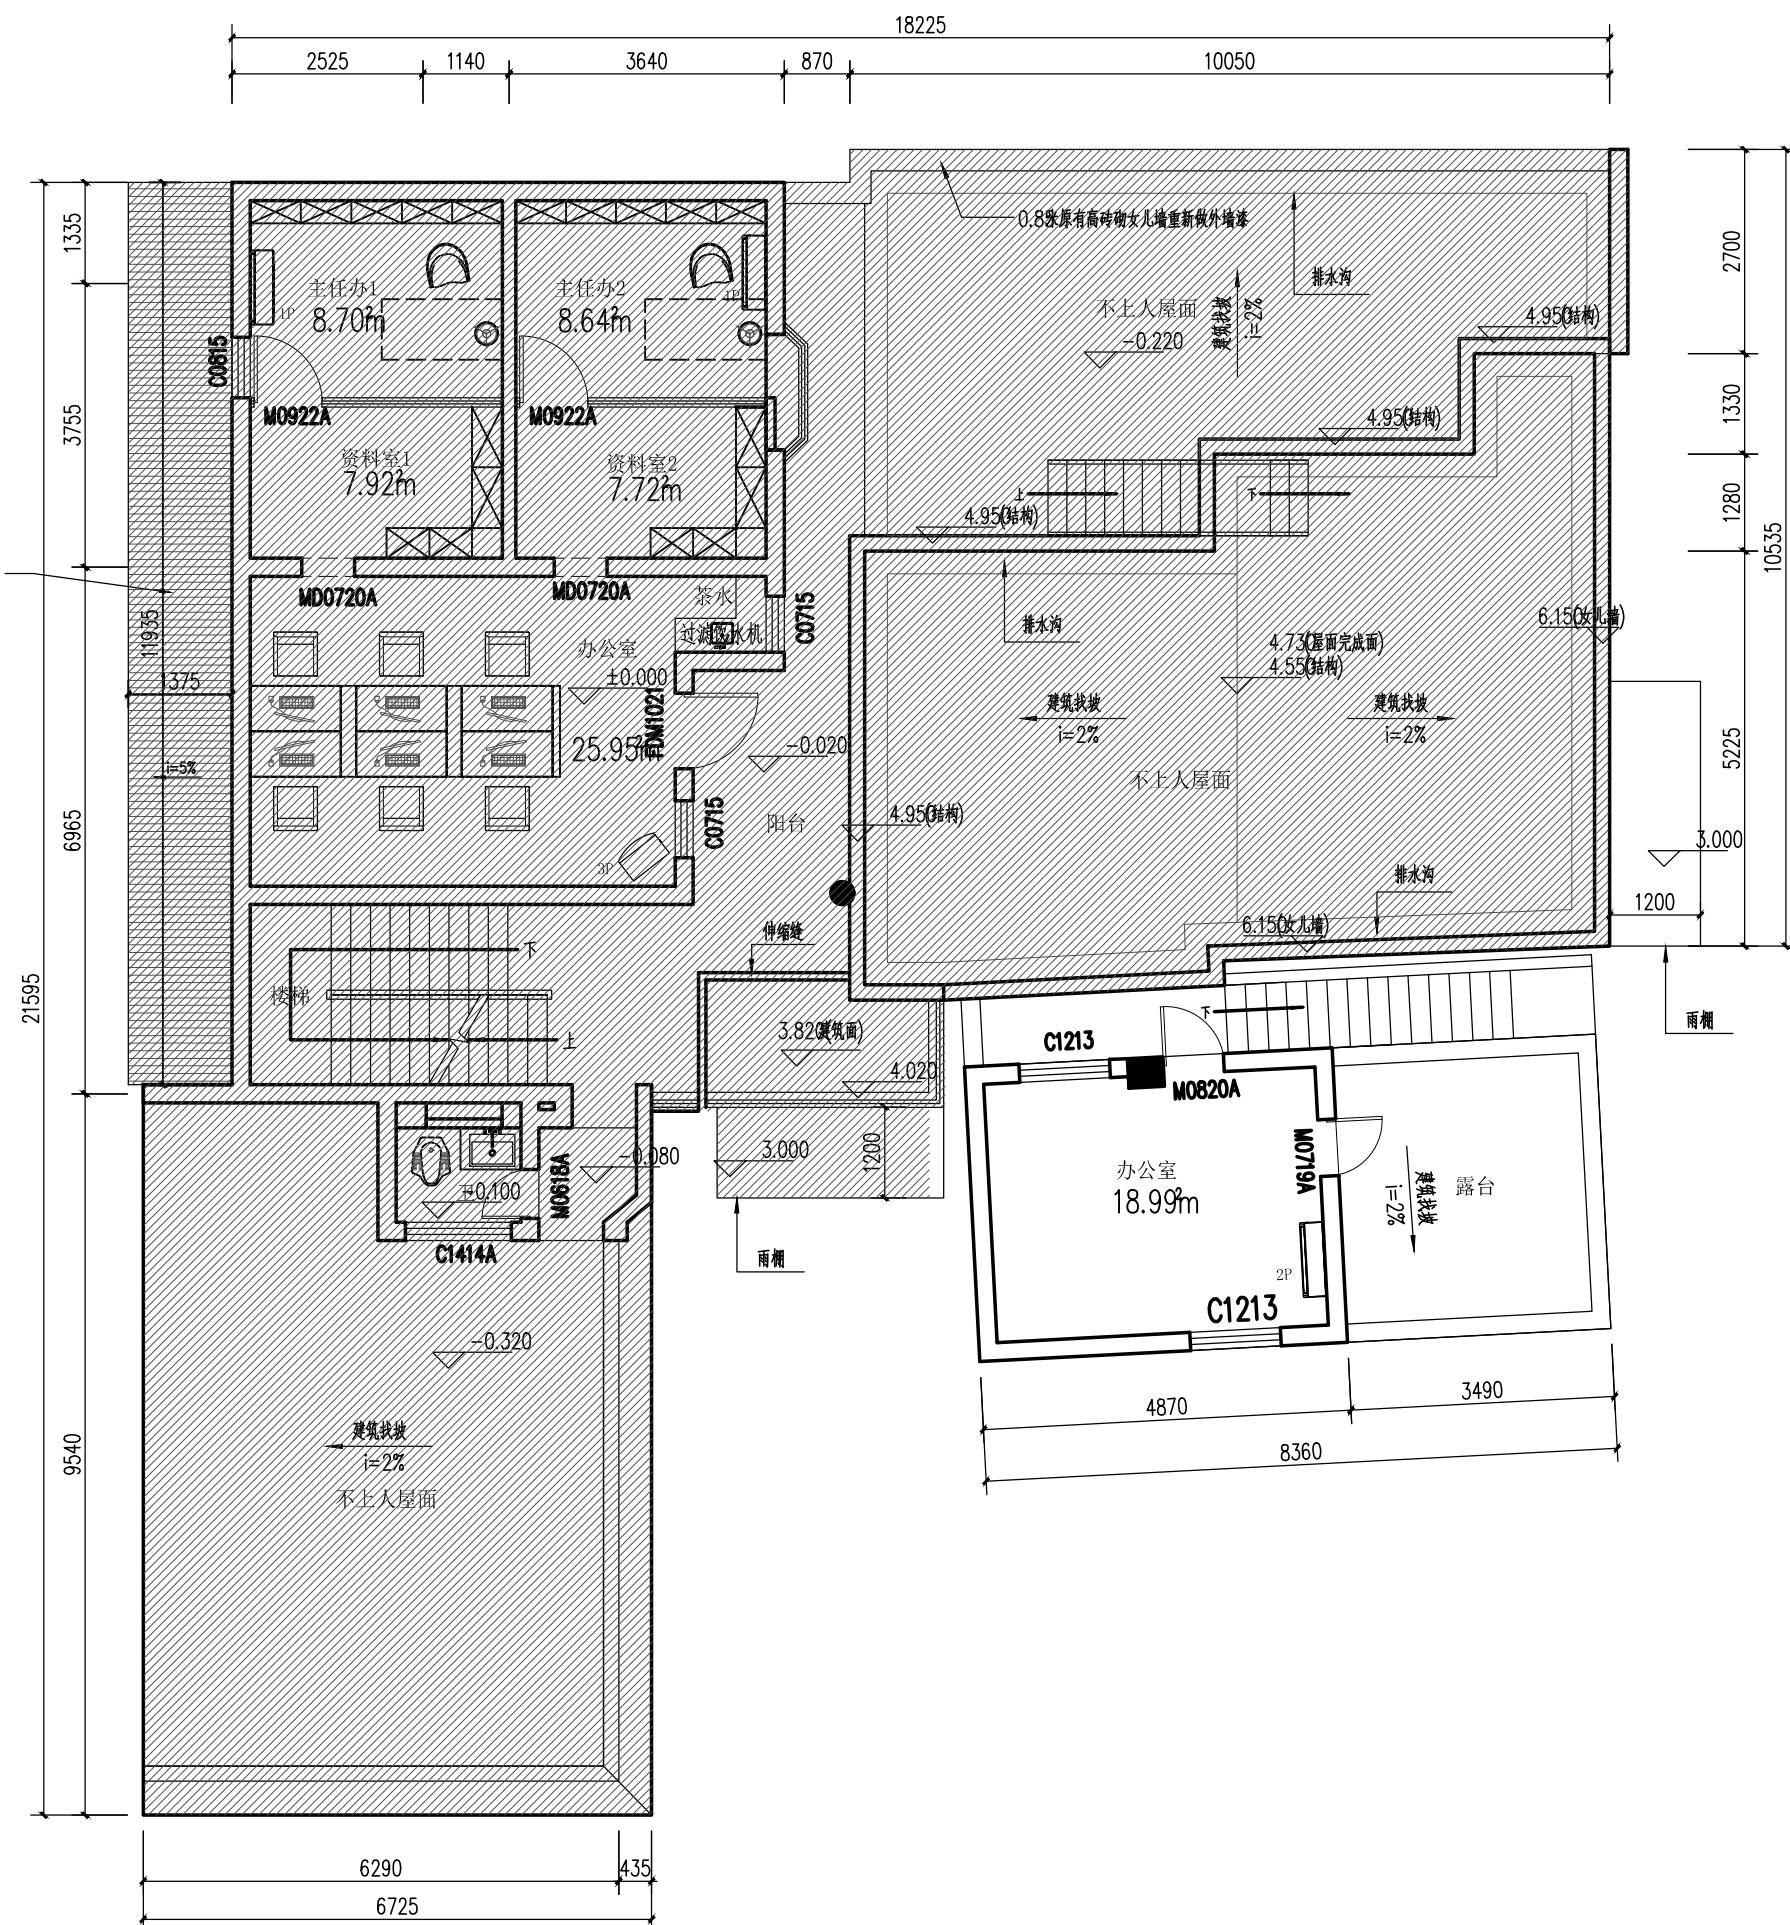


建 筑					暖通		
结 构					给排水		
电 气					工艺		
通 讯					自控		

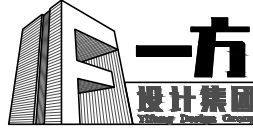

二层现状平面图 1:100

 一方设计集团 YIFANG DESIGN GROUP 一方设计集团有限公司 Yifang Design Group Co., Ltd					
■ 建筑行业(建筑工程)甲级 证书编号: A144016429 ■ 市政行业(道路工程)甲级 证书编号: A241016426 ■ 市政行业(给水工程、排水工程、桥梁工程)乙级 ■ 风景园林工程设计专项乙级 证书编号: A241016426 ■ 公路行业(公路)专业乙级 证书编号: A141016429 ■ 工程勘察(岩土)甲级 证书编号: B244016426 ■ 工程测量乙级 证书编号: 乙测资字44511271 ■ 城乡规划编制甲级 证书编号: 自资规甲字24410816 ■ 工程造价咨询(不分级) ■ 工程咨询 备案编号: 91441702722409262F-19 ■ 房屋建筑工程监理甲级 证书编号: E144016429 ■ 市政公用工程监理甲级 证书编号: E241016426 ■ 建筑工程施工总承包一级 证书编号: D241257450					
不可按图纸(含CAD文件)量取尺寸。所有尺寸均须通过放样确定。未经同意不得使用、泄露、散布或复制本文件及其资料。 DO NOT SCALE FROM DRAWING(ENCLUDING CAD FILES). ALL DIMENSIONS MUST BE VERIFIED ON SITE. NO USE, DISCLOSURE, DISSEMINATION OR DUPLICATION OF ANY CONTENT IN THIS DOCUMENT IS ALLOWED WITHOUT PRIOR CONSENT.					
本图修改记录 REVISION RECORD					
修改日期 REVISION DATE		修改原因 REVISION REASON			
单位出图专用章 STAMP OF DESIGN FIRM(S)					
注册建筑师执业专用章 STAMP OF REGISTERED ARCHITECT(S)					
设计签署 DESIGN SIGNATURE					
审 定: APPROVED BY		林立文		林波	
项目总负责: PROJECT DIRECTOR		李莹		李莹	
审 核: REVIEWED BY		莫朝晖		莫朝晖	
专业负责: ENGINEER IN CHARGE		李莹		李莹	
校 对: CHECKED BY		谢晓凡		谢晓凡	
设 计: DESIGNED BY		冯邦荣		冯邦荣	
建 设 单 位 CLIENT		江门市人民医院			
工 程 名 称 PROJECT		江门市人民医院信息科 机房建设工程			
单项名称 SUBPROJECT					
图 纸 内 容 TITLE		二层现状平面图			
设计号 PROJECT NO.					
图 别 DRAWING TYPE		建 施		图 号 DRAWING NO.	
图 幅 MAP		A2		设计阶段 STAGE	
版本号 INDEX		01		日 期 STAGE	
				2F-01 施工图	
				2026.05	