


暖通	给排水	工艺	自控
建筑	结构	电气	通讯

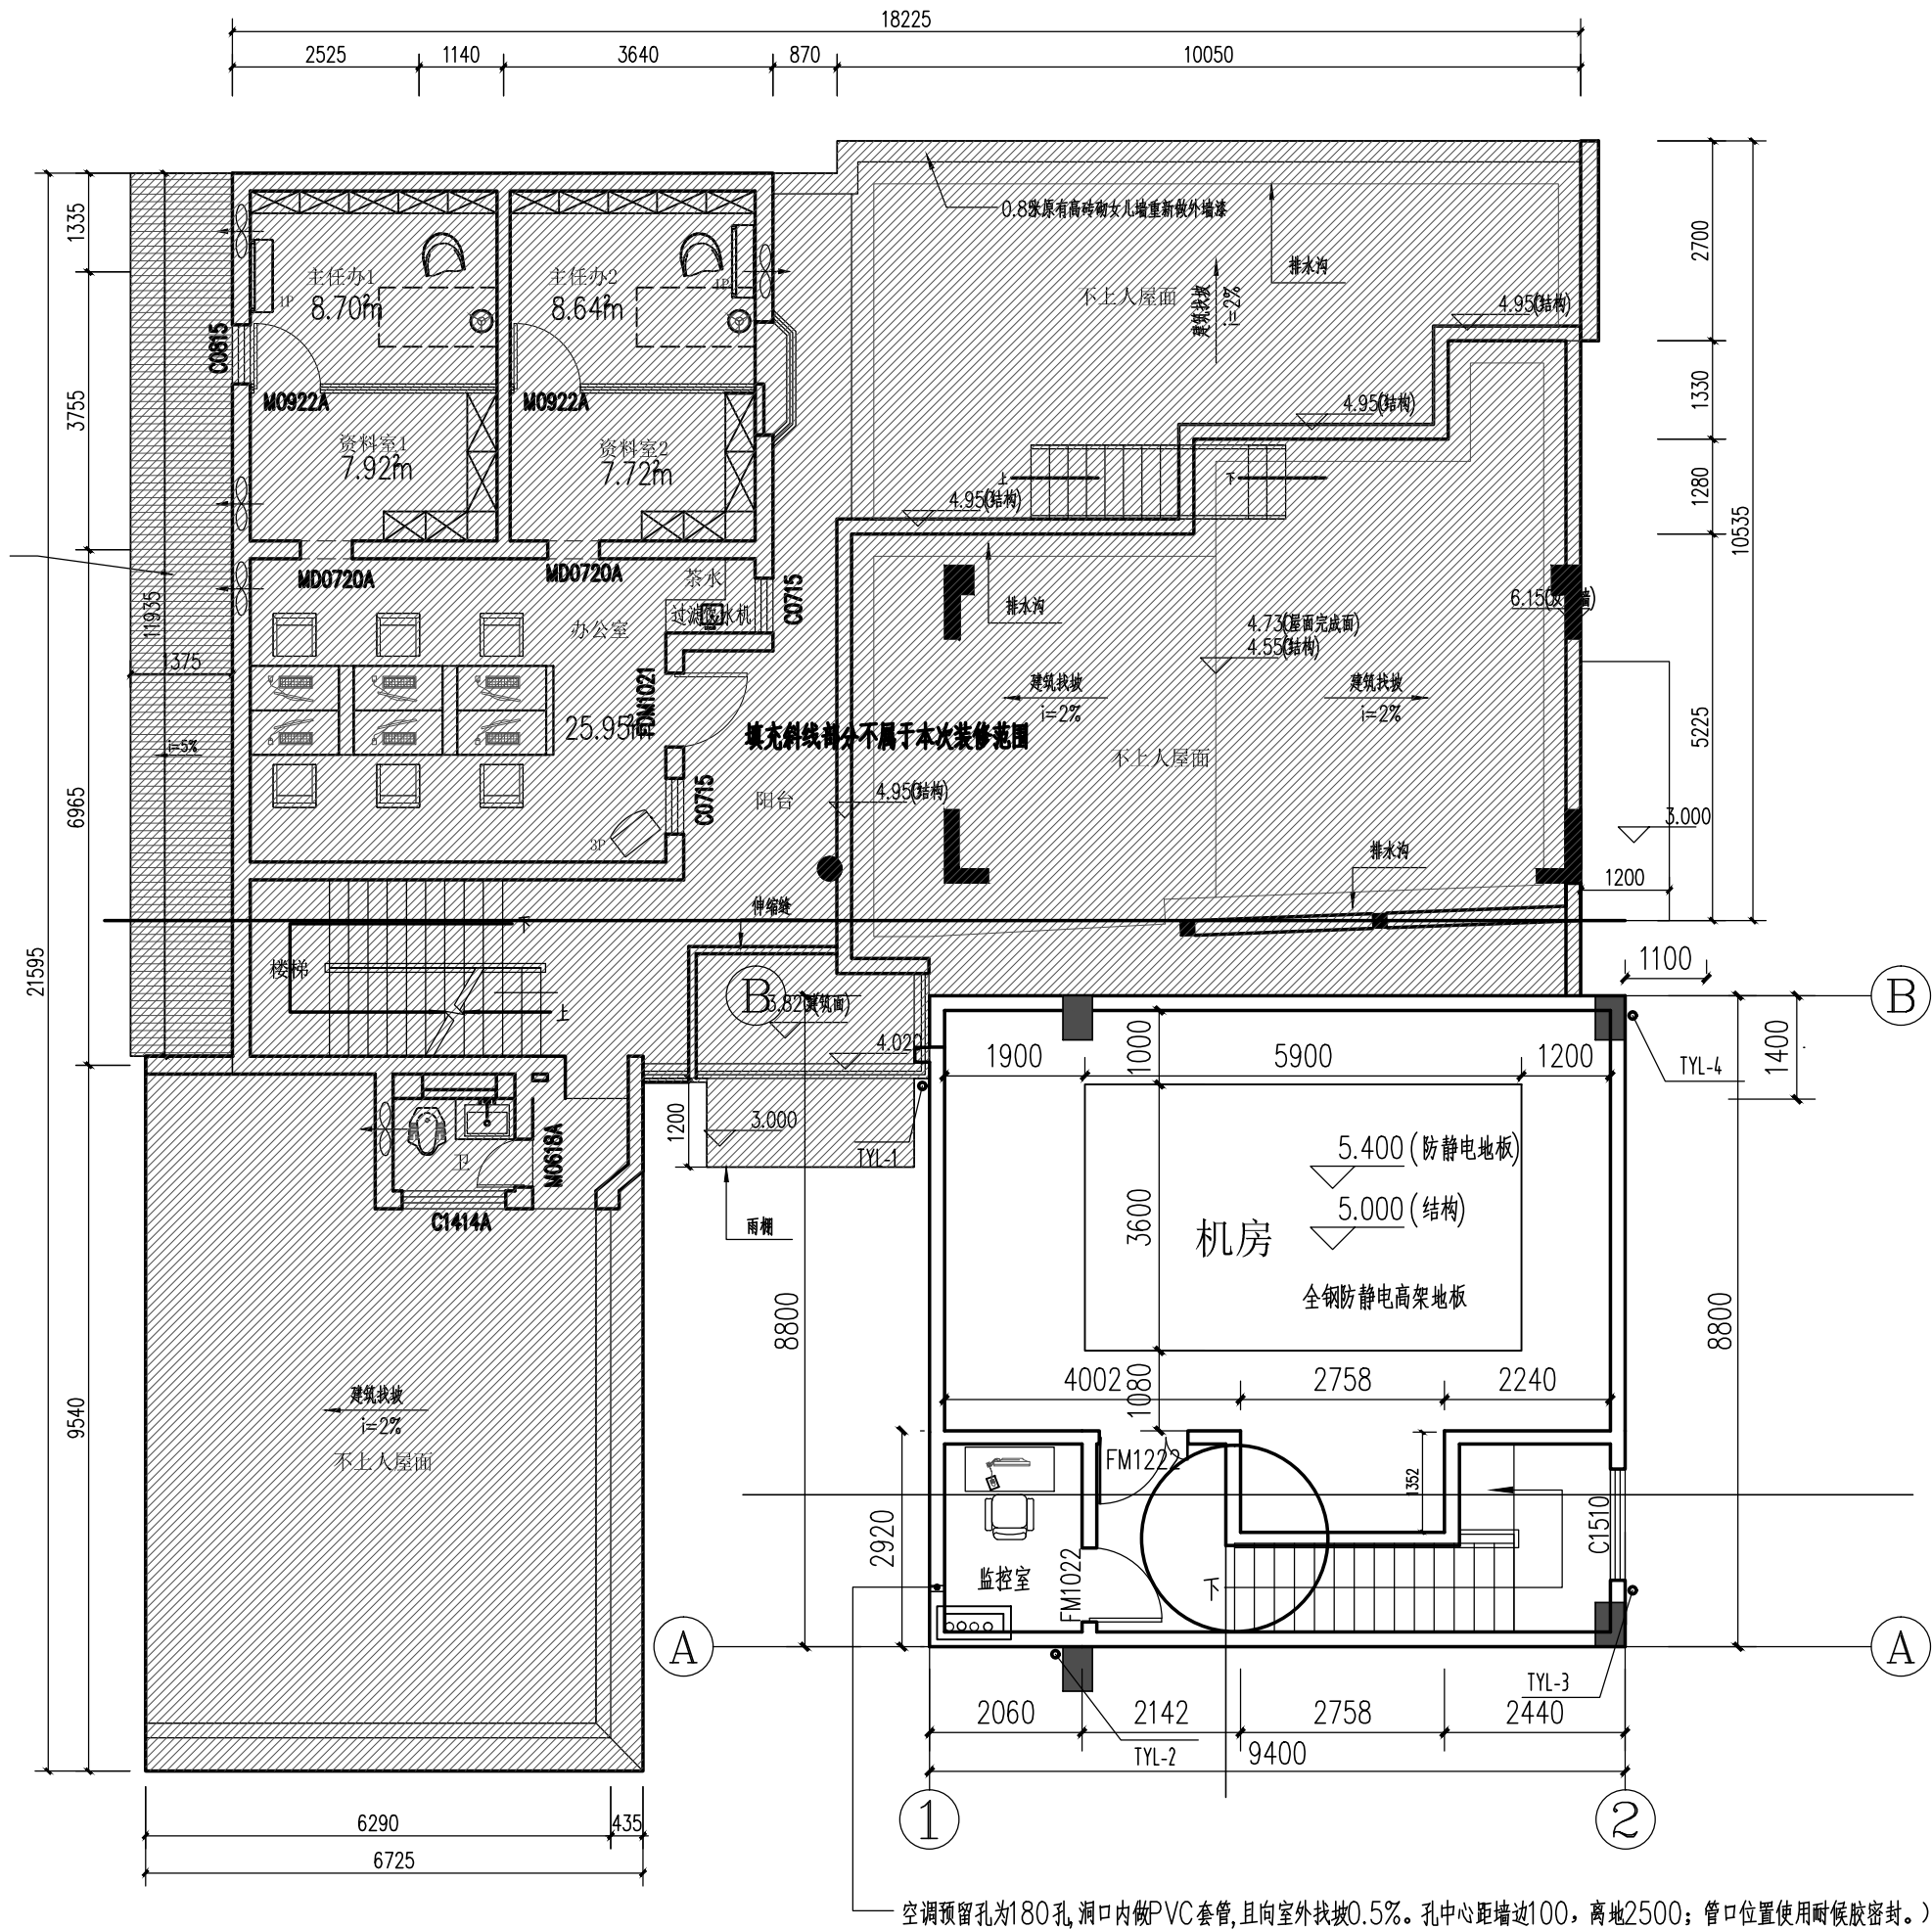

注：1、填充斜线部分 不在本次设计范围。
2、除图纸说明外，所有家具、家电均不属于本次装修范围，均由甲方另行采购。

二层平面图 1:100

主机房核心区：楼板活荷载标准值 $\geq 8 \sim 10 \text{ kN/m}^2$ (800~1000kg/m²)，含机柜、精密空调、PS 静态荷载；
电池室/ 钢瓶间：荷载需提升至 $2 \sim 16 \text{ kN/m}^2$ (200~1600kg/m²)，蓄电池堆叠、气瓶组重量大，需单独核算；
墙面做防尘、防潮处理，阴阳角做圆弧处理，避免积尘



一方设计集团有限公司
Yifang Design Group Co., Ltd

- 建筑行业(建筑工程)甲级 证书编号: A144016429
- 市政行业(道路工程)甲级 证书编号: A244016426
- 市政行业(给水工程、排水工程、桥梁工程)乙级 证书编号: A244016426
- 风景园林工程设计专项乙级 证书编号: A244016426
- 公路行业(公路)专业乙级 证书编号: A144016429
- 工程勘察(岩土)甲级 证书编号: B244016426
- 工程测量乙级 证书编号: 乙测资字44511271
- 城乡规划编制甲级 证书编号: 自资规甲字24440816
- 工程造价咨询(不分级) 证书编号: 91441702722409262F-19
- 房屋建筑工程监理甲级 证书编号: E144016429
- 市政公用工程监理甲级 证书编号: E244016426
- 建筑工程施工总承包一级 证书编号: D244257450

不可按图纸(含CAD文件)量取尺寸。所有尺寸均须通过放样确定。未经同意不得使用、泄露、散布或复制本文件及其资料。
DO NOT SCALE FROM DRAWING(INCLUDING CAD FILES).
ALL DIMENSIONS MUST BE VERIFIED ON SITE. NO USE, DISCLOSURE, DISSEMINATION OR DUPLICATION OF ANY CONTENT IN THIS DOCUMENT IS ALLOWED WITHOUT PRIOR CONSENT.

本图修改记录
REVISION REMARK

修改日期 REVISION DATE	修改原因 REVISION REASON
-----------------------	-------------------------

单位出图专用章 | STAMP OF DESIGN FIRM(S)

注册建筑师执业专用章 | STAMP OF REGISTERED ARCHITECT(S)

设计签署
DESIGN SIGNATURE

审 定: APPROVED BY	林立文	林立文
项目总负责: PROJECT DIRECTOR	李莹	李莹
审 核: REVIEWED BY	莫朝晖	莫朝晖
专业负责: ENGINEER IN CHARGE	李莹	李莹
校 对: CHECKED BY	谢晓凡	谢晓凡
设 计: DESIGNED BY	冯邦荣	冯邦荣

建 设 单 位 CLIENT	江门市人民医院		
工 程 名 称 PROJECT	江门市人民医院信息科 机房建设工程		
单项名称 SUBPROJECT			
图 纸 内 容 TITLE	二层平面图		
设 计 号 PROJECT NO.			
图 别 DRAWING TYPE	建 施	图 号 DRAWING NO.	2F-03
图 幅 MAP	A2	设计阶段 STAGE	施工图
版本号 INDEX	01	日 期 STAGE	2026.05