
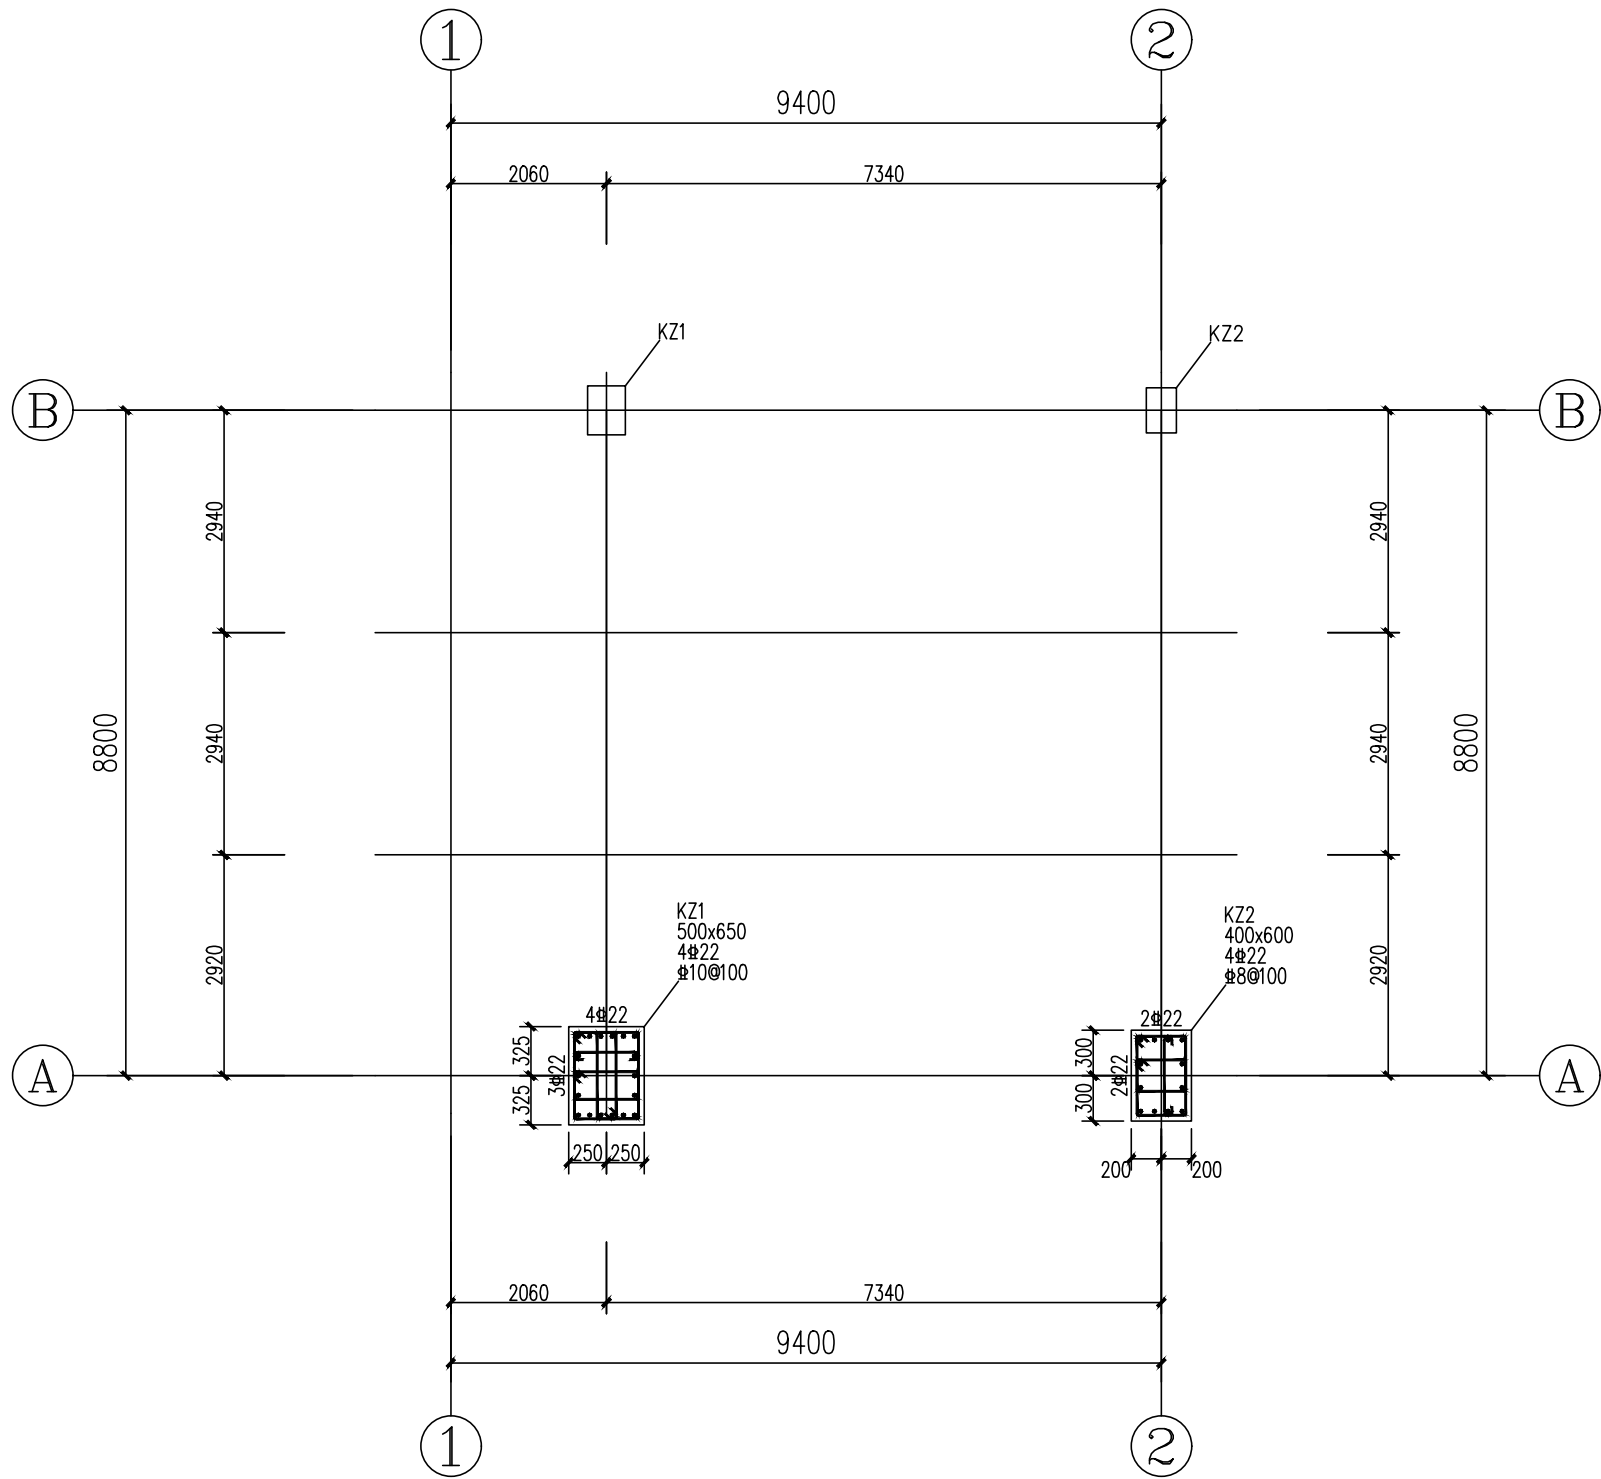
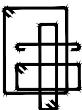
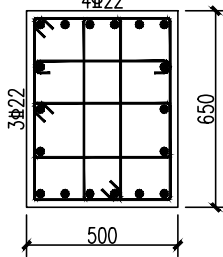
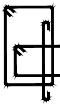


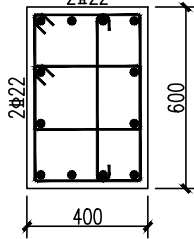

地梁层短柱平面图 1:100

说明: 1. 与本图标注相关钢筋构造详图参见国家建筑标准设计图集 22G101-1。

柱表

截面	 	 	
	编号	KZ1	KZ2
	标高	基础~-0.000	基础~-0.000
	纵筋	4#22(角筋)+14#22	4#22(角筋)+8#22
	箍筋	#10@100	#8@100



一方设计集团有限公司
Yifang Design Group Co., Ltd

- 建筑行业(建筑工程)甲级 证书编号: A244016426
- 市政行业
(给水工程、排水工程、道路工程、桥梁工程) 乙级
风景园林工程设计专项乙级 证书编号: A244016426
- 公路行业(公路)专业乙级 证书编号: A144016429
- 城乡规划编制乙级 证书编号: [粤]城规编(182048)号
- 工程造价咨询暂乙级 证书编号: 暂002044140727
- 工程咨询 备案编号: 91441702722409262F-19
- 工程勘察(岩土)甲级 证书编号: E244016426
- 房屋建筑工程监理甲级 证书编号: E144016429
- 市政公用工程监理乙级 证书编号: E244016426
- 建筑工程施工总承包贰级 证书编号: D244257450

不可按图纸(含CAD文件)量取尺寸。所有尺寸均须通过
放样确定。未经同意不得使用、泄露、散布或复制本文
件。FROM DRAWING(ENCLUDING CAD FILES).
ALL DIMENSIONS MUST BE VERIFIED ON SITE. NO USE, DISCLOSURE,
DISSEMINATION OR DUPLICATION OF ANY CONTENT IN THIS DOCUMENT
IS ALLOWED WITHOUT PRIOR CONSENT.

本图修改记录

修改日期	修改原因
REVISION DATE	REVISION REASON

单位出图专用章 | STAMP OF DESIGN FIRM(S)

注册结构师执业专用章 | STAMP OF REGISTERED STRUCTURAL(S)

设计签署

DESIGN SIGNATURE		
审 定: APPROVED BY	林立文	林波
项目总负责: PROJECT DIRECTOR	李 莹	李莹
审 核: REVIEWED BY	罗 振 令	罗振令
专业负责: ENGINEER IN CHARGE	李 莹	李莹
校 对: CHECKED BY	徐 国 星	徐国星
设 计: DESIGNED BY	陈 煜	陈煜

建 设

单 位

CLIENT

江门市人民医院

工 程

名 称

PROJECT

江门市人民医院信息科
机房建设工程

单项名称

SUBPROJECT

图 纸

内 容

TITLE

地梁层短柱平面图

设 计 号

PROJECT NO.

图 别

DRAWING TYPE

图 幅

MAP

版 本 号

INDEX

/

结 施

图 号

DRAWING NO.

图 幅

设计阶段

STAGE

版 本 号

INDEX

日 期

STAGE

2026. 05

注明: 本图纸在未取得政府相关主管部门批准(如规划部门、消防部门)及施工图审查单位合格证前, 不得用于施工。本专业联系人:

TEL: