

一方设计集团有限公司
Yifang Design Group Co., Ltd

- 建筑行业(建筑工程)甲级 证书编号: A244016426
- 市政行业
(给水工程、排水工程、道路工程、桥梁工程) 乙级
风景园林工程设计专项乙级 证书编号: A244016426
- 公路行业(公路)专业乙级 证书编号: A144016429
- 城乡规划编制乙级 证书编号: [粤]城规编(182048)号
- 工程造价咨询暂乙级 证书编号: 暂002044140727
- 工程咨询 备案编号: 91441702722409262F-19
- 工程勘察(岩土)甲级 证书编号: E244016426
- 房屋建筑工程监理甲级 证书编号: E144016429
- 市政公用工程监理乙级 证书编号: E244016426
- 建筑工程施工总承包贰级 证书编号: D244257450

不可按图纸(含CAD文件)量取尺寸。所有尺寸均须通过放样确定。未经同意不得使用、泄露、散布或复制本文。
ALL DIMENSIONS MUST BE VERIFIED ON SITE. NO USE, DISCLOSURE, DISSEMINATION OR DUPLICATION OF ANY CONTENT IN THIS DOCUMENT IS ALLOWED WITHOUT PRIOR CONSENT.

本图修改记录

修改日期 REVISION DATE	修改原因 REVISION REASON

单位出图专用章 | STAMP OF DESIGN FIRM(S)


注册结构师执业专用章 | STAMP OF REGISTERED STRUCTURAL(S)

设计签署

DESIGN SIGNATURE

审 定: APPROVED BY	林立文	林波
项目总负责: PROJECT DIRECTOR	李 莹	李莹
审 核: REVIEWED BY	罗 振 令	罗振令
专业负责: ENGINEER IN CHARGE	李 莹	李莹
校 对: CHECKED BY	徐 国 星	徐国星
设 计: DESIGNED BY	陈 煜	陈煜

建 设 单 位 CLIENT	江门市人民医院		
工 程 名 称 PROJECT	江门市人民医院信息科 机房建设工程		
单项名称 SUBPROJECT			
图 纸 内 容 TITLE	二层天面层柱平面图		
设 计 号 PROJECT NO.	/		
图 别 DRAWING TYPE	结 施	图 号 DRAWING NO.	JG-05
图 幅 MAP	A2	设计阶段 STAGE	施工图
版 本 号 INDEX	01	日 期 STAGE	2026. 05

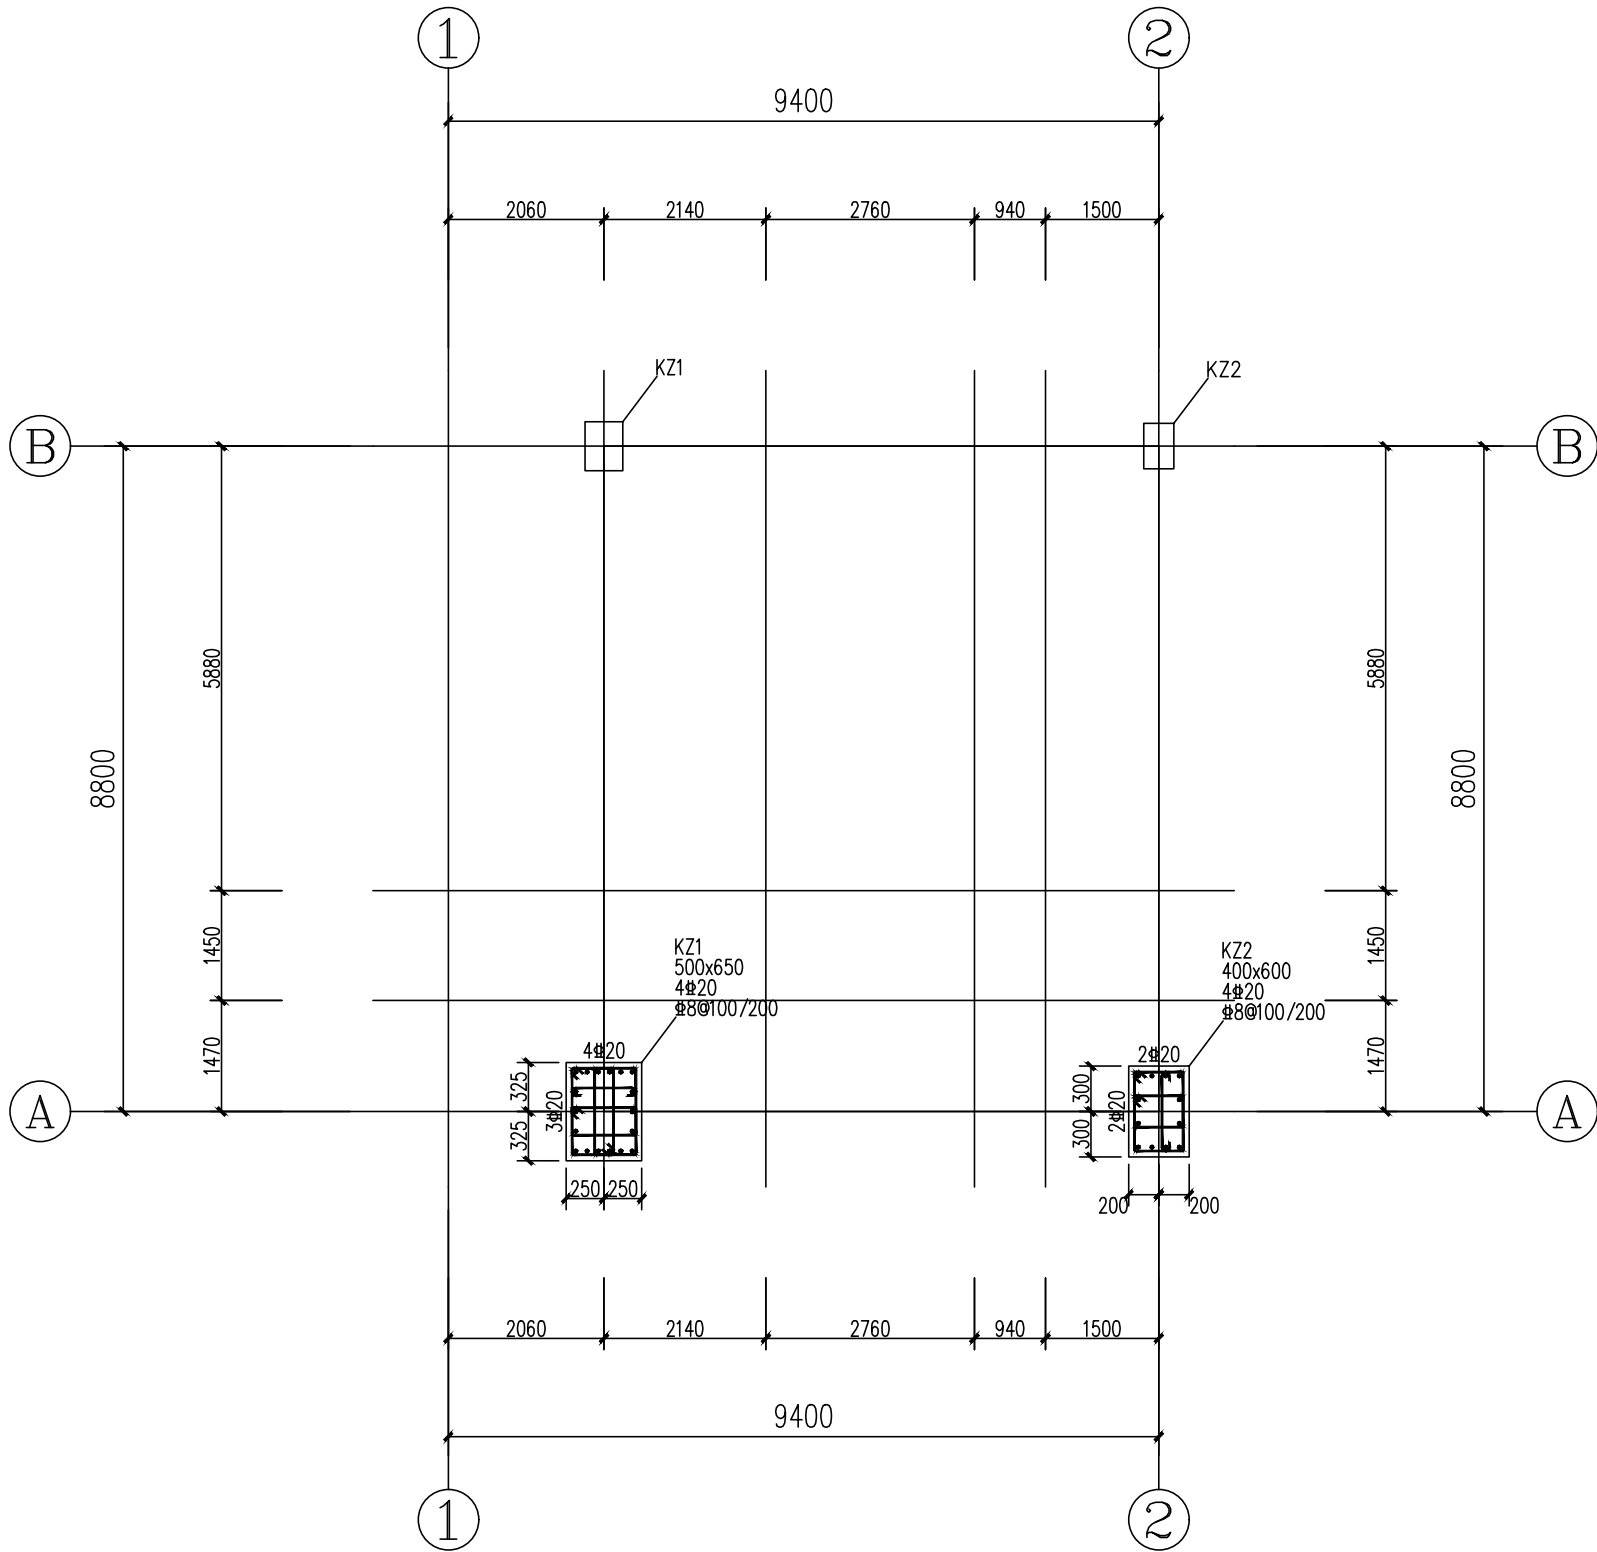

柱表

截面		
编号	KZ1	KZ2
标高	5.000~9.900	5.000~9.900
纵筋	4#20(角筋)+14#20	4#20(角筋)+8#20
箍筋	#8@100	#8@100

二层天面层柱平面图

1: 100

说明: 1. 与本图标注相关钢筋构造详图参见国家建筑标准设计图集 22G101-1。