

一方设计集团有限公司
Yifang Design Group Co., Ltd

- 建筑行业(建筑工程)甲级

证书编号: A244016426
- 市政行业

(给水工程、排水工程、道路工程、桥梁工程) 乙级

风景园林工程设计专项乙级

证书编号: A244016426
- 公路行业(公路)专业乙级

证书编号: A144016429
- 城乡规划编制乙级

证书编号: [粤]城规编(182048)号
- 工程造价咨询暂乙级

证书编号: 晋002044140727
- 工程咨询

备案编号: 91441702722409262F-19
- 工程勘察(岩土)甲级

证书编号: B244016426
- 房屋建筑工程监理甲级

证书编号: E144016429
- 市政公用工程监理乙级

证书编号: E244016426
- 建筑工程施工总承包贰级

证书编号: D244257450

不可按图纸(含CAD文件)量取尺寸。所有尺寸均须通过
放样确定。未经同意不得使用、泄露、散布或复制本文
件。此图不得作为其他工程使用。未经同意不得复制或
传播。ALL DIMENSIONS MUST BE VERIFIED ON SITE. NO USE, DISCLOSURE,
DISSEMINATION OR DUPLICATION OF ANY CONTENT IN THIS DOCUMENT
IS ALLOWED WITHOUT PRIOR CONSENT.

本图修改记录

修改日期	修改原因
REVISION DATE	REVISION REASON


单位出图专用章 | STAMP OF DESIGN FIRM(S)

注册结构师执业专用章 | STAMP OF REGISTERED STRUCTURAL(S)

设计签署

审 定:	林立文	林波
APPROVED BY		
项目总负责:	李 莹	李莹
PROJECT DIRECTOR		
审 核:	罗 振 令	罗振令
REVIEWED BY		
专业负责:	李 莹	李莹
ENGINEER IN CHARGE		
校 对:	徐 国 星	徐国星
CHECKED BY		
设 计:	陈 煜	陈煜
DESIGNED BY		

建 设 单 位 CLIENT	江门市人民医院		
工 程 名 称 PROJECT	江门市人民医院信息科 机房建设工程		
单项名称 SUBPROJECT			
图 纸 内 容 TITLE	二层梁配筋平面图		
设 计 号 PROJECT NO.	/		
图 别 DRAWING TYPE	结 施	图 号 DRAWING NO.	JG-07
图 幅 MAP	A2	设计阶段 STAGE	施工图
版 本 号 INDEX	01	日 期 STAGE	2026. 05

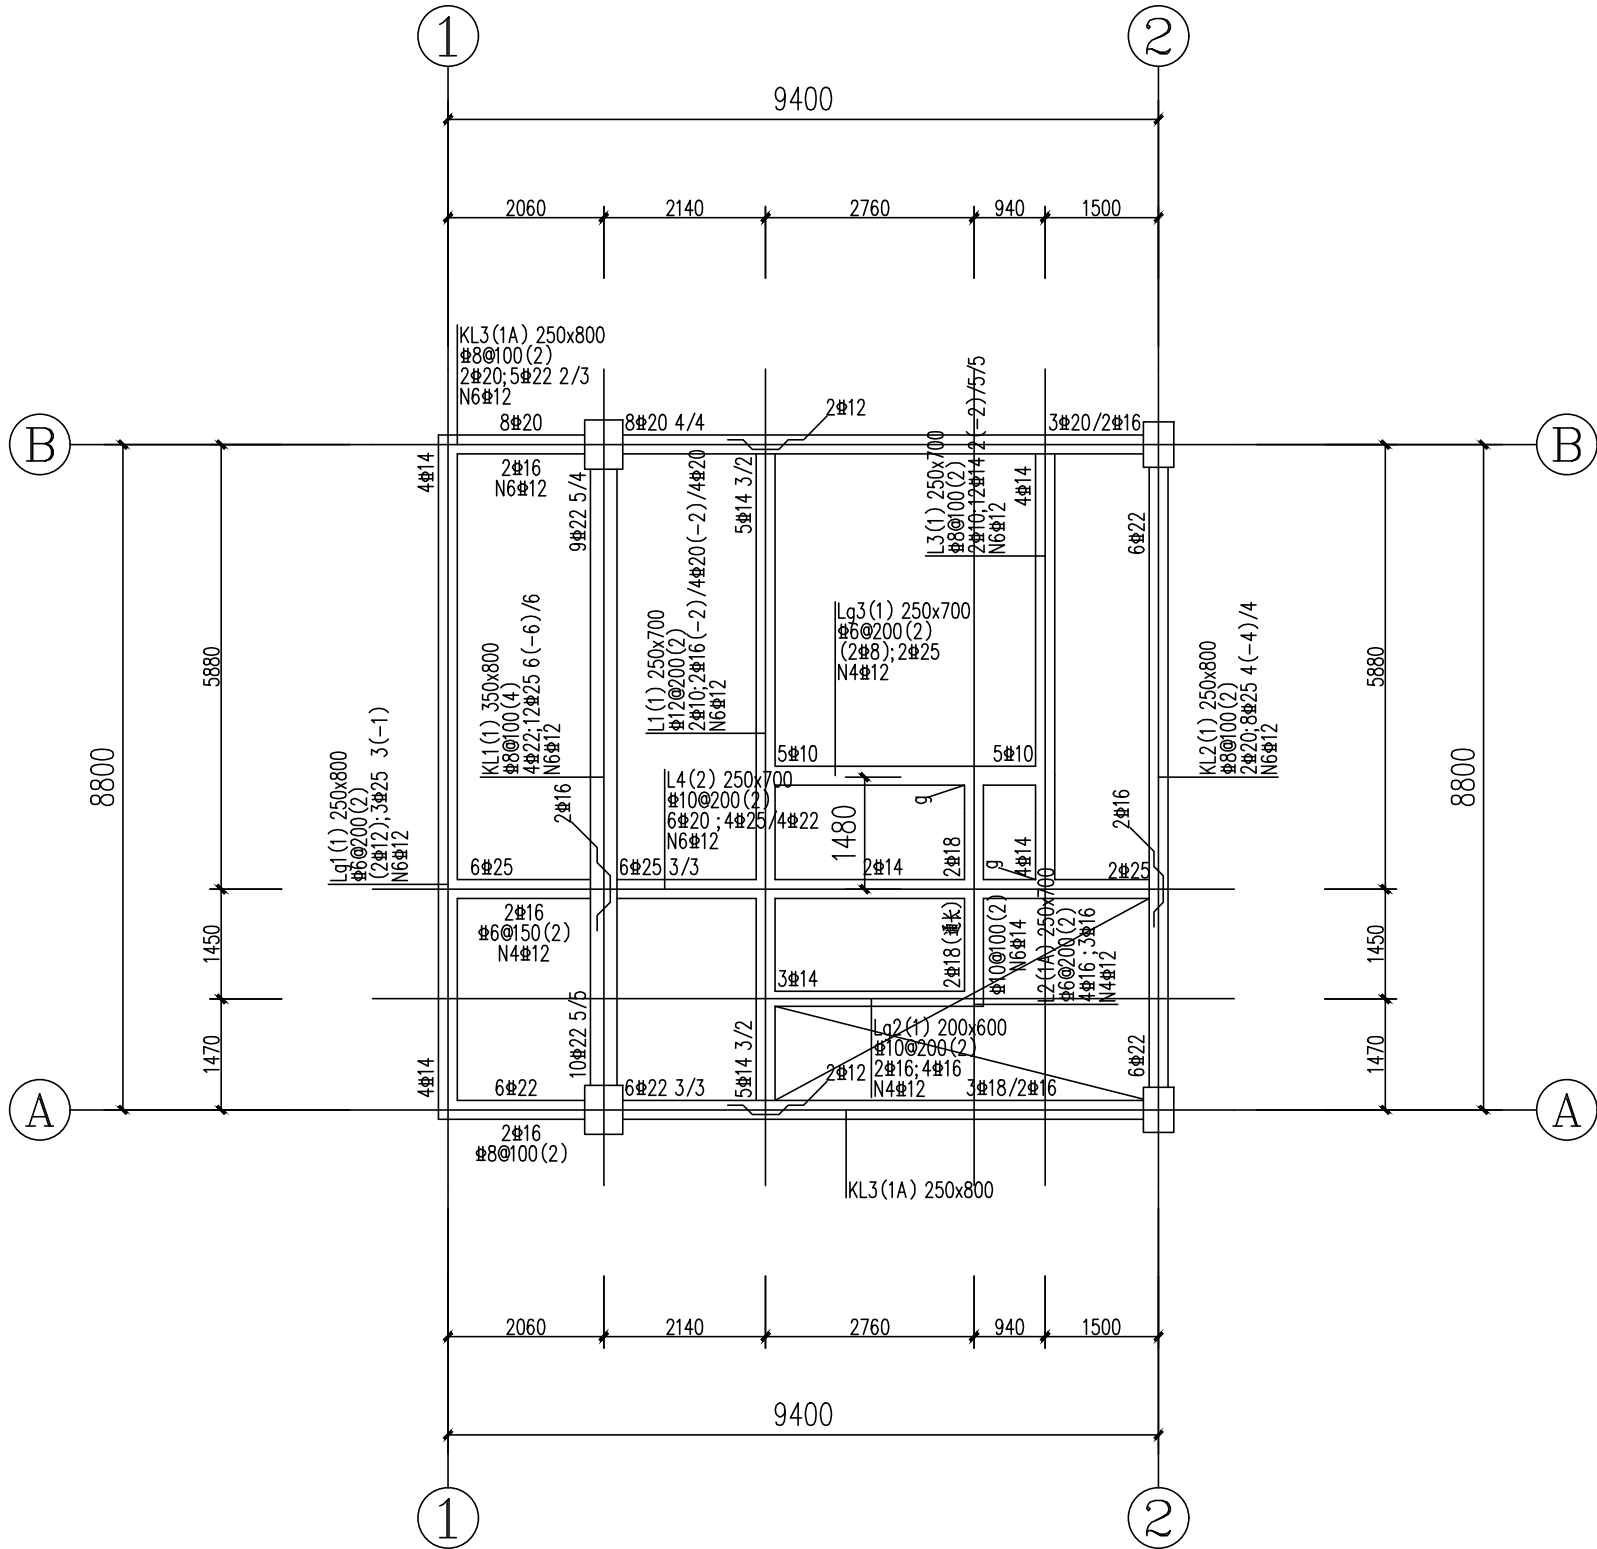

二层梁配筋平面图

1: 100

说明: 1. 与本页标注相关钢筋构造详图参见国家建筑标准设计图集 22G101-1。
2. 图中未标注引出的附加钢筋, 间距为50, 锚固长度, 直径和根数均与该主要的钢筋相同。
3. 梁原位标注上纵筋存在“(通长)”标注时, 表示该跨梁所有上纵筋沿梁全长贯通。

二层	5.000	4.900	C30	C30	C30	C30
一层	0.000	5.000	C30	C30	C30	C30
层号	标高(m)	层高(m)	墙砼强度	柱砼强度	梁砼强度	板砼强度

结构层高

注明: 本图纸在未取得政府相关主管部门批准(如规划部门、消防部门)及施工图审查单位合格证前, 不得用于施工。本专业联系人:

TEL: