



■ 建筑行业 (建筑工程) 甲级	证书编号: A241016426
■ 市政行业	
(给水工程、排水工程、道路工程、桥梁工程) 乙级	
风景园林工程设计专项乙级	证书编号: A241016426
■ 公路行业 (公路) 专业乙级	证书编号: A141016429
■ 城乡规划编制乙级	证书编号: [粤]城规编(182048)号
■ 工程造价咨询乙级	证书编号: 晋02002411407261
■ 工程咨询	备案编号: 91417107222409262P-19
■ 工程勘察 (岩土) 甲级	证书编号: B241016426
■ 房屋建筑工程监理甲级	证书编号: E141016429
■ 市政公用工程监理乙级	证书编号: E241016426
■ 建筑工程施工总承包贰级	证书编号: D24257450

不可按图纸(含CAD文件)量取尺寸。所有尺寸均须通过放样确定。未经同意不得使用、泄露、散布或复制本文件及其资料

DO NOT SCALE FROM DRAWING(ENCLUDING CAD FILES).
ALL DIMENSIONS MUST BE VERIFIED ON SITE. NO USE, DISCLOSURE,
DISSEMINATION OR DUPLICATION OF ANY CONTENT IN THIS DOCUMENT
IS ALLOWED WITHOUT PRIOR CONSENT.

本图修改记录

修改日期 REVISION DATE	修改原因 REVISION REASON

单位出图专用章 | STAMP OF DESIGN FIRM(S)

注册结构师执业专用章 | STAMP OF REGISTERED STRUCTURAL(S)

设计签署

DESIGN SIGNATURE

审 定: APPROVED BY	林立文	林文
项目总负责: PROJECT DIRECTOR	李 莹	李莹
审 核: REVIEWED BY	罗 振 令	罗振令
专业负责: ENGINEER IN CHARGE	李 莹	李莹
校 对: CHECKED BY	徐 国 星	徐国星
设 计: DESIGNED BY	陈 煜	陈煜

建 设 单 位 CLIENT	江门市人民医院
----------------------	---------

工 程 名 称 PROJECT	江门市人民医院信息科 机房建设工程
-----------------------	----------------------

单项名称 SUBPROJECT	
--------------------------------------	--


图 纸	
内 容	天面层梁配筋平面图
TITLE	

设计号 PROJECT NO.	/
--------------------	---

图 别 DRAWING TYPE	结 施	图 号 DRAWING NO.	JG-08
---------------------	-----	--------------------	-------

图 幅 MAP	A2	设计阶段 STAGE	施工图
------------	----	---------------	-----

版本号 INDEX	01	日期 STAGE	2026.05
--------------	----	-------------	---------

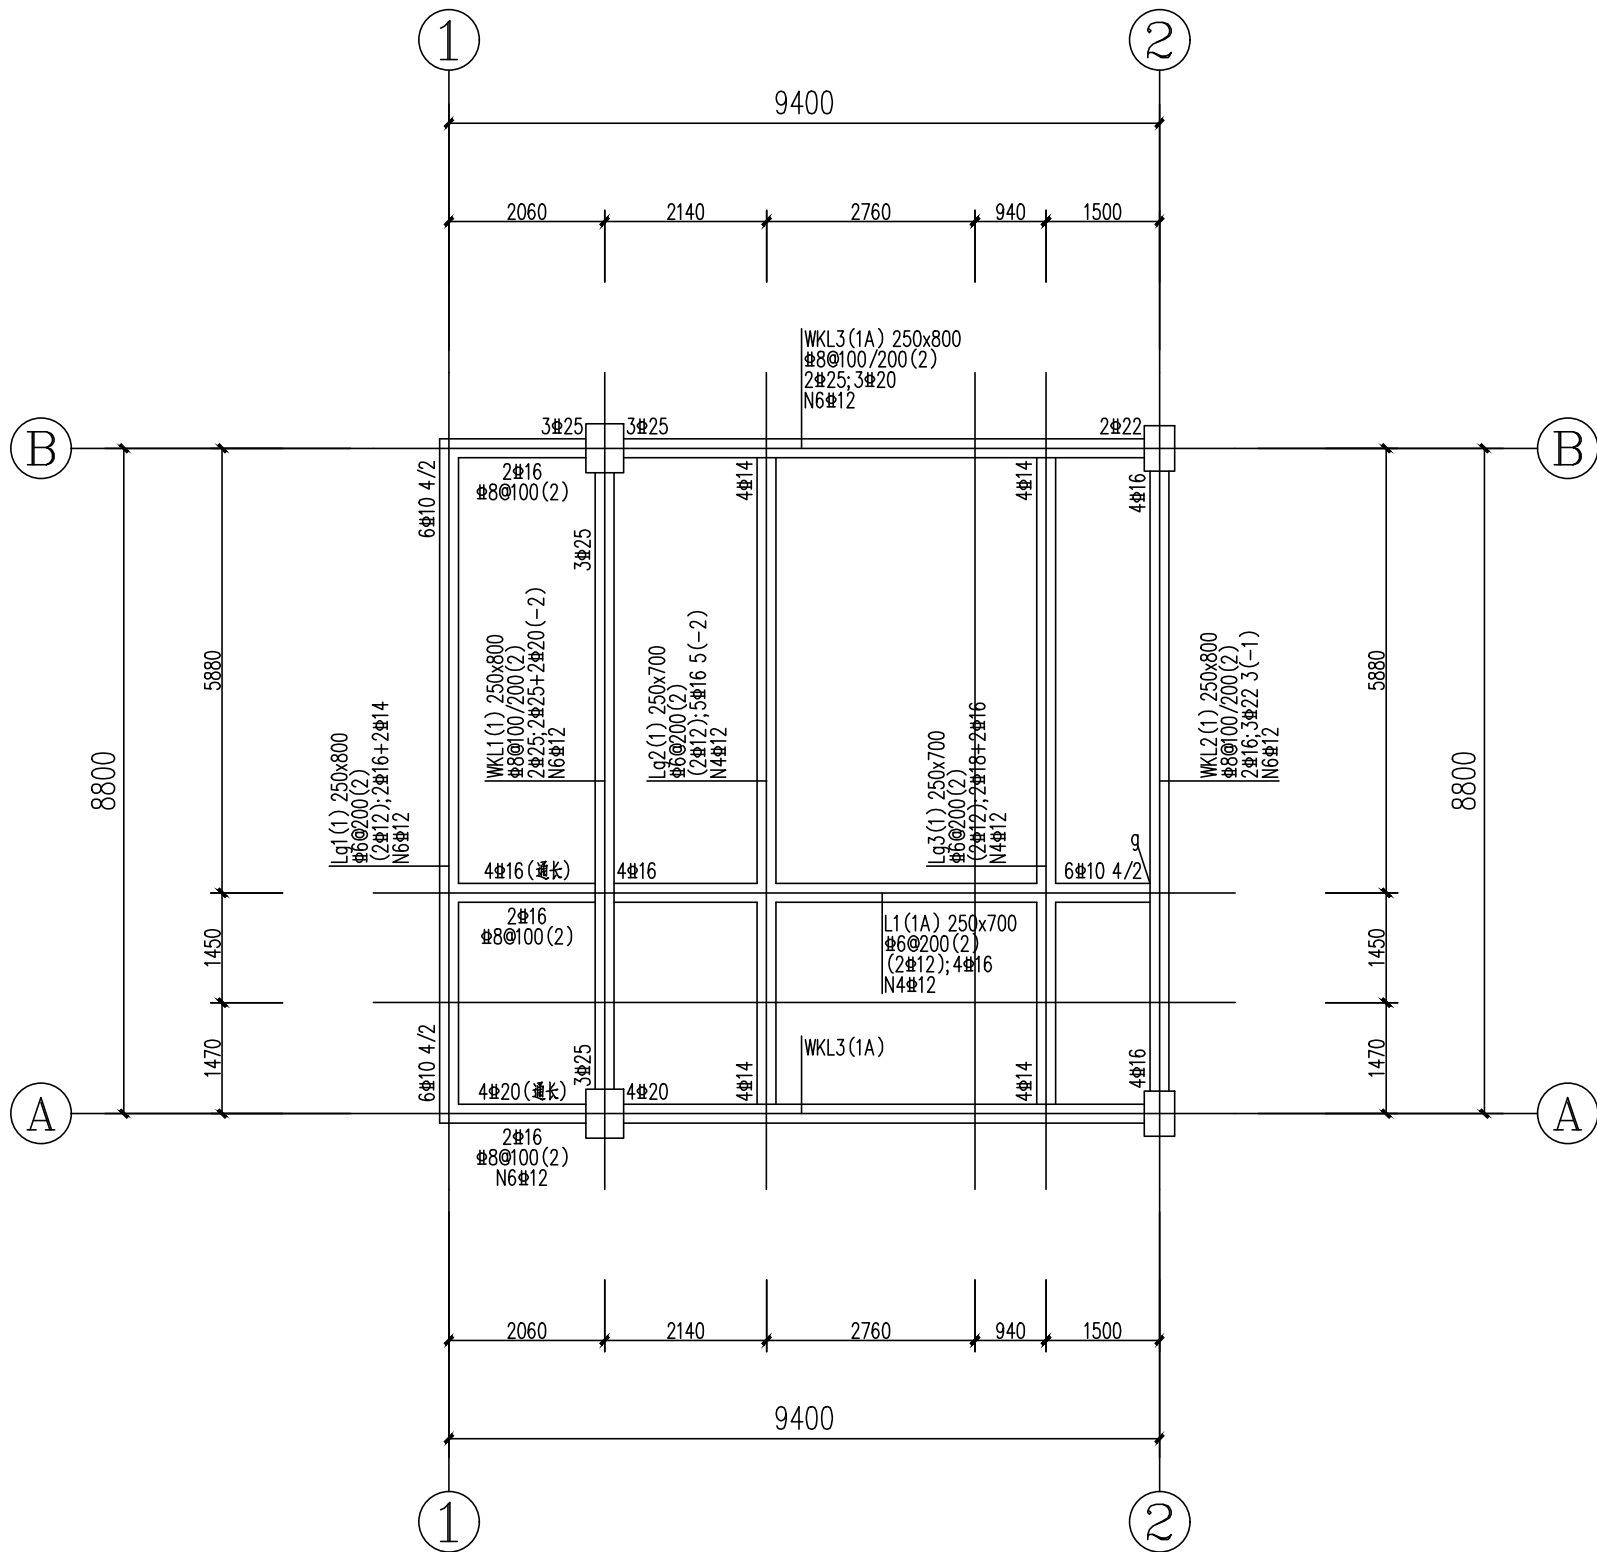

天面层梁配筋平面图 1:100

说明: 1. 与本图标注相关钢筋构造详图参见国家建筑标准设计图集 22G101-1。
2. 图中未原位引注的梁加箍筋, 间距为 50, 钢筋等级、直径和肢数均与该主梁的相同。
3. 非框架梁、悬挑梁、井字梁采用不同的箍筋间距及肢数, 用斜线“/”分隔, 梁支座端部的箍筋加密区长度取 1.5 倍梁高和 500 中的较大值。
4. 梁原位标注上标纵筋存在“(通长)”标识时, 表示该跨梁所有上部纵筋沿梁全长贯通。

二层	5.000	4.900	C30	C30	C30	C30
一层	0.000	5.000	C30	C30	C30	C30
层号	标高(m)	层高(m)	墙砼强度	柱砼强度	梁砼强度	板砼强度

结构层高

说明:本图纸在未取得政府相关主管部门批准(如规划部门、消防部门)及施工图审查单位合格证前,不得用于施工。本专业联系人: TEL