

一方设计集团有限公司  
Yifang Design Group Co., Ltd

- 建筑行业(建筑工程)甲级 证书编号: A244016426
- 市政行业  
(给水工程、排水工程、道路工程、桥梁工程) 乙级  
风景园林工程设计专项乙级 证书编号: A244016426
- 公路行业(公路)专业乙级 证书编号: A144016429
- 城乡规划编制乙级 证书编号: [粤]城规编(182048)号
- 工程造价咨询暂乙级 证书编号: 晋002044140727
- 工程咨询 备案编号: 91441702722409262P-19
- 工程勘察(岩土)甲级 证书编号: B244016426
- 房屋建筑工程监理甲级 证书编号: E144016429
- 市政公用工程监理乙级 证书编号: E244016426
- 建筑工程施工总承包贰级 证书编号: D244257450

不可按图纸(含CAD文件)量取尺寸。所有尺寸均须通过放样确定。未经同意不得使用、泄露、散布或复制本文。  
ALL DIMENSIONS MUST BE VERIFIED ON SITE. NO USE, DISCLOSURE, DISSEMINATION OR DUPLICATION OF ANY CONTENT IN THIS DOCUMENT IS ALLOWED WITHOUT PRIOR CONSENT.

本图修改记录

| 修改日期<br>REVISION DATE | 修改原因<br>REVISION REASON |
|-----------------------|-------------------------|
|                       |                         |

单位出图专用章 | STAMP OF DESIGN FIRM(S)

注册结构师执业专用章 | STAMP OF REGISTERED STRUCTURAL(S)

设计签署

| DESIGN SIGNATURE            |       |     |
|-----------------------------|-------|-----|
| 审 定:<br>APPROVED BY         | 林立文   | 林波  |
| 项目总负责:<br>PROJECT DIRECTOR  | 李 莹   | 李莹  |
| 审 核:<br>REVIEWED BY         | 罗 振 令 | 罗振令 |
| 专业负责:<br>ENGINEER IN CHARGE | 李 莹   | 李莹  |
| 校 对:<br>CHECKED BY          | 徐 国 星 | 徐国星 |
| 设 计:<br>DESIGNED BY         | 陈 煜   | 陈煜  |
|                             |       |     |
|                             |       |     |

建 设 单 位  
CLIENT  
江门市人民医院

工 程 名 称  
PROJECT  
江门市人民医院信息科  
机房建设工程

单项名称  
SUBPROJECT

图 纸 内 容  
TITLE  
二层板配筋平面图


设 计 号  
PROJECT NO.  
/

|                     |     |                    |       |
|---------------------|-----|--------------------|-------|
| 图 别<br>DRAWING TYPE | 结 施 | 图 号<br>DRAWING NO. | JG-10 |
|---------------------|-----|--------------------|-------|

|            |    |               |     |
|------------|----|---------------|-----|
| 图 幅<br>MAP | A2 | 设计阶段<br>STAGE | 施工图 |
|------------|----|---------------|-----|

|                |    |              |          |
|----------------|----|--------------|----------|
| 版 本 号<br>INDEX | 01 | 日 期<br>STAGE | 2026. 05 |
|----------------|----|--------------|----------|

注明: 本图纸在未取得政府相关主管部门批准(如规划部门、消防部门)及施工图审查单位合格证前, 不得用于施工。本专业联系人: TEL:

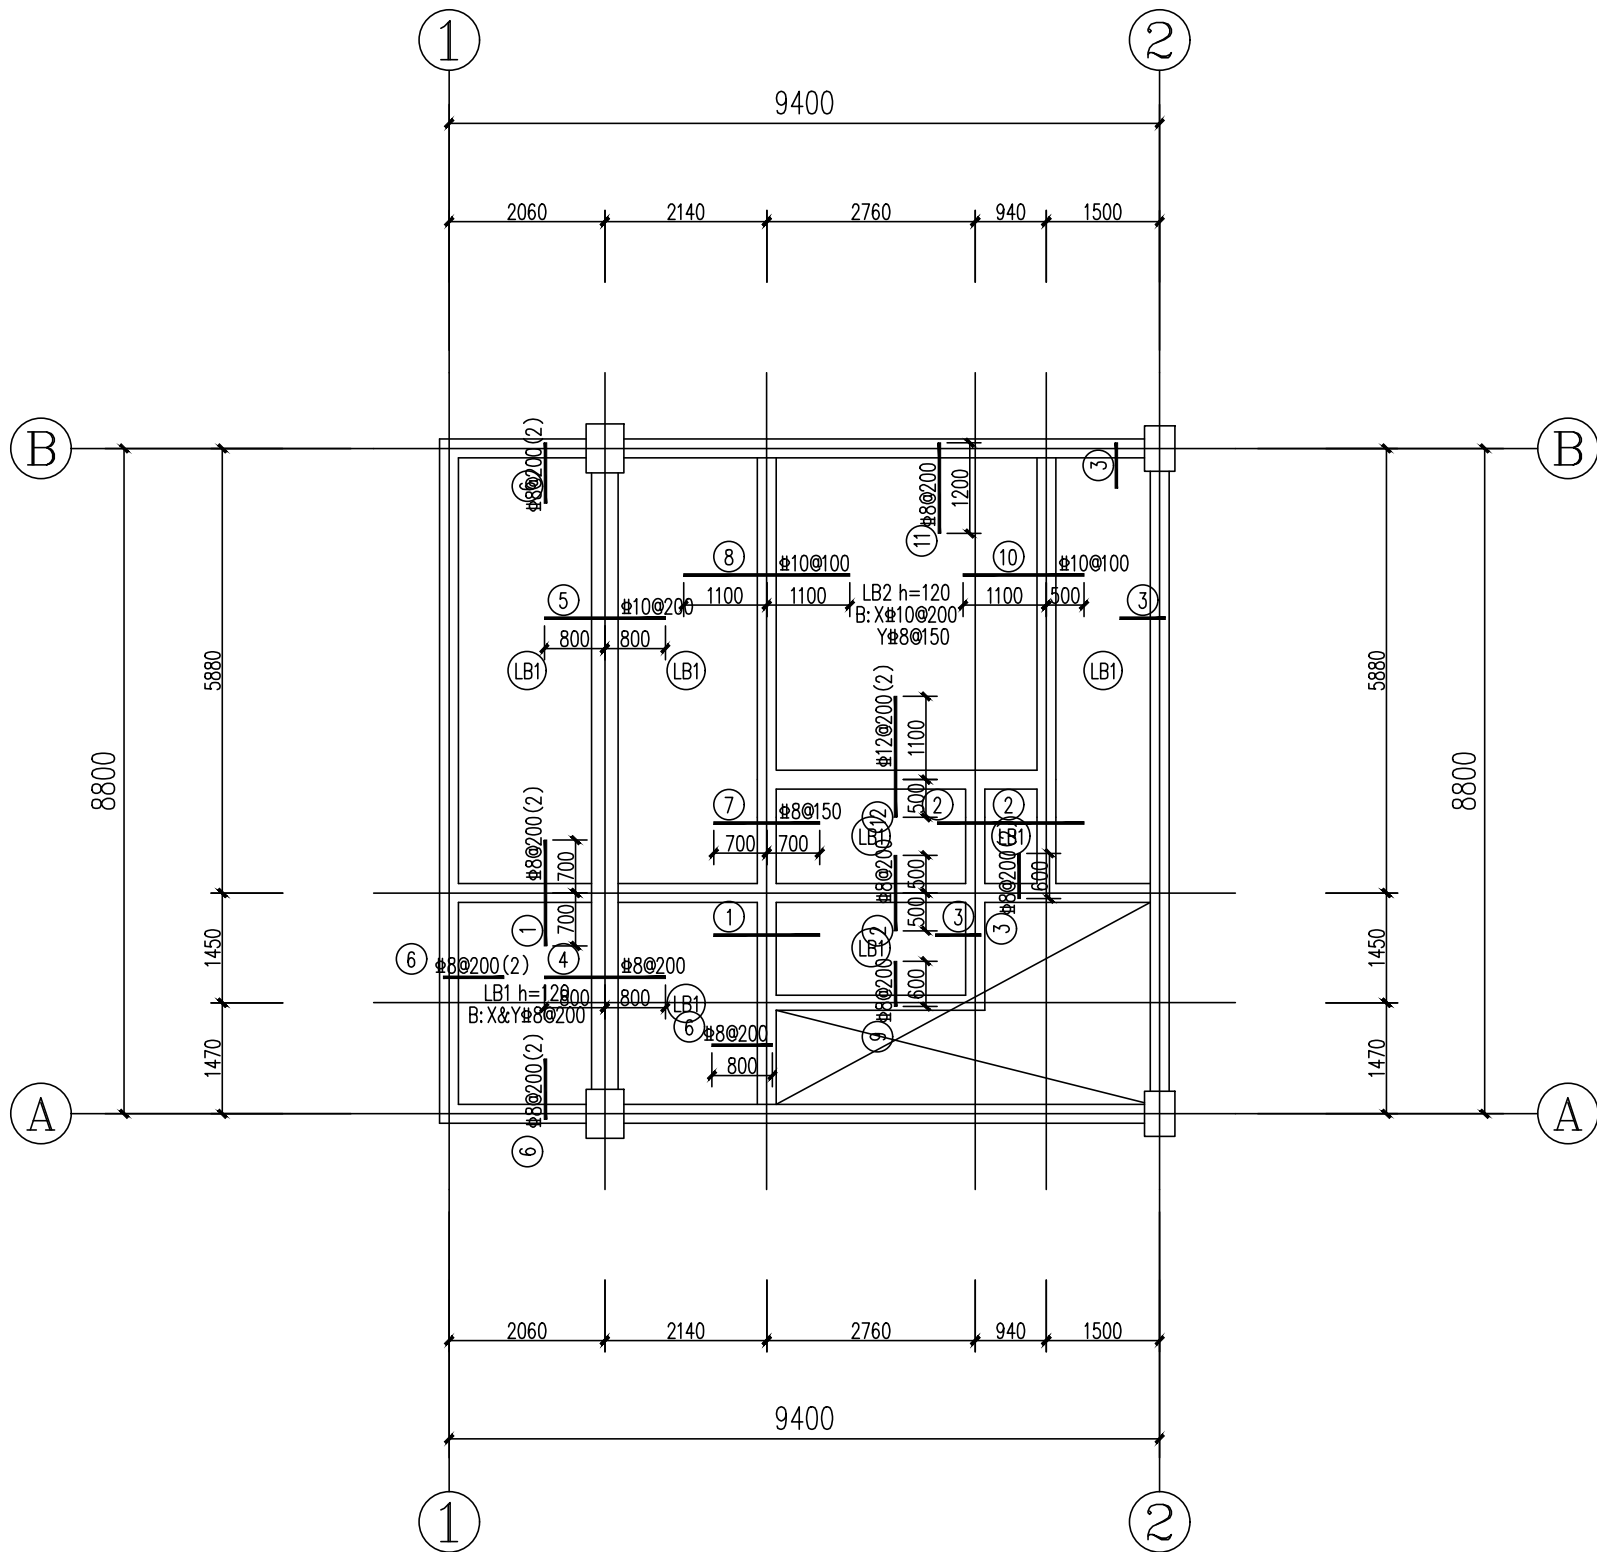

二层板配筋平面图

1: 100

- 说明:
- 1、与本报标注相关制筋构造详图参见《混凝土结构施工图平面整体表示方法制图规则和构造详图(现浇混凝土框架、剪力墙、梁、板)》(22G101-1)。
  - 2、当双向轴网正交布置时, 图面从左至右为X向, 从下至上为Y向。
  - 3、当轴网斜交时, 箭头所示方向为板块局部坐标X方向。
  - 4、板支座上非贯通纵筋长度下方注写的长度值, 表示自支座中心线向跨内的伸出长度。
  - 5、图中所标注的板端支座钢筋长度为钢筋的全长。

|    |       |       |      |      |      |      |
|----|-------|-------|------|------|------|------|
|    |       |       |      |      |      |      |
| 二层 | 5.000 | 4.900 | C30  | C30  | C30  | C30  |
| 一层 | 0.000 | 5.000 | C30  | C30  | C30  | C30  |
| 层号 | 标高(m) | 层高(m) | 墙砼强度 | 柱砼强度 | 梁砼强度 | 板砼强度 |

结构层高