


|    |   |  |  |  |  |  |  |
|----|---|--|--|--|--|--|--|
| 建筑 | 筑 |  |  |  |  |  |  |
| 结构 | 构 |  |  |  |  |  |  |
| 电气 | 气 |  |  |  |  |  |  |
| 通讯 | 讯 |  |  |  |  |  |  |

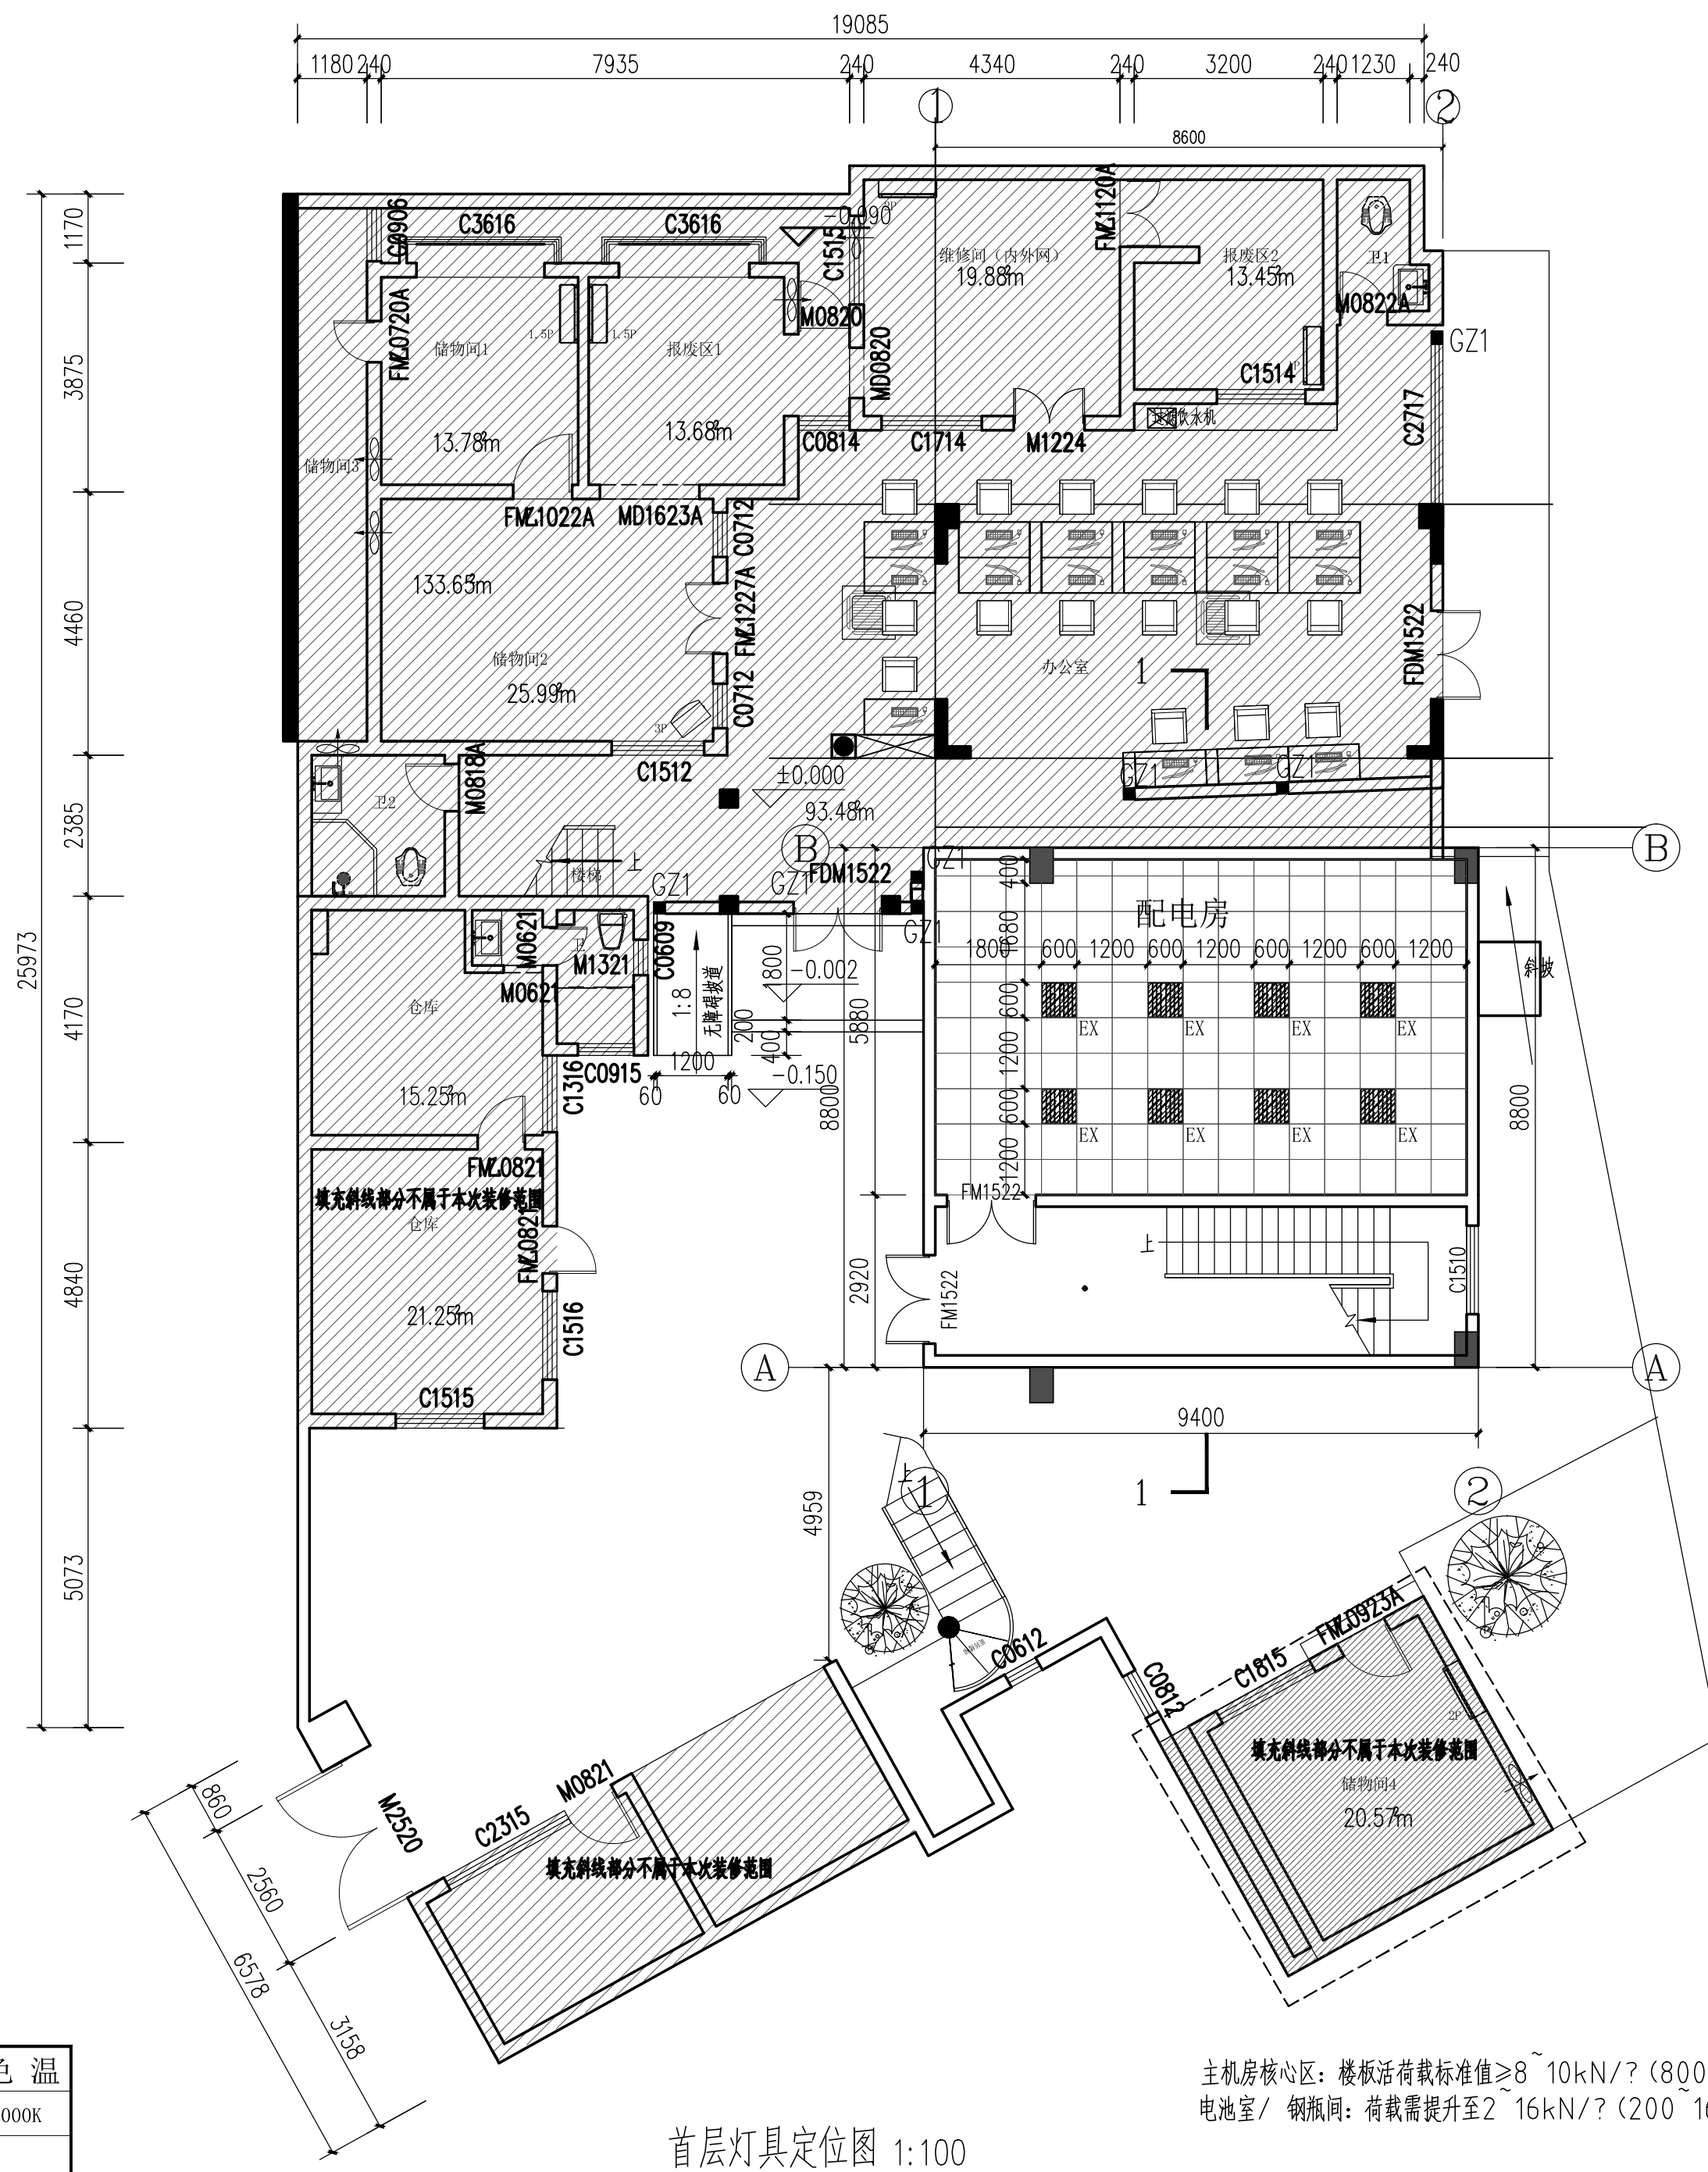

| 图例                                                                                  | 说明                | 功率  | 色温    |
|-------------------------------------------------------------------------------------|-------------------|-----|-------|
|  | 明装筒灯              | 12W | 4000K |
|  | 600x600LED灯盘(防爆型) | 12W | 4000K |
| 说明：功率以物料表为准。                                                                        |                   |     |       |

说明：功率以物料表为准。

| <div><div></div><div><div>一方</div><div>设计集团</div></div></div> <div>一方设计集团有限公司<br/>Yifang Design Group Co., Ltd</div> <div><div><div>■ 建筑行业(建筑工程)甲级</div><div>证书编号: A144016429</div></div><div><div>■ 市政行业(道路工程)甲级</div><div>证书编号: A241016426</div></div><div><div>■ 市政行业(给水工程、排水工程、桥梁工程)乙级</div><div>证书编号: A241016426</div></div><div><div>■ 风景园林工程设计专项乙级</div><div>证书编号: A141016429</div></div><div><div>■ 公路行业(公路)专业乙级</div><div>证书编号: B244016426</div></div><div><div>■ 工程勘察(岩土)甲级</div><div>证书编号: 乙测资字44511271</div></div><div><div>■ 工程测量乙级</div><div>证书编号: 自资规甲字24440816</div></div><div><div>■ 城乡规划编制甲级</div><div>证书编号: 914417022409262F-19</div></div><div><div>■ 工程造价咨询(不分级)</div><div>证书编号: E141016426</div></div><div><div>■ 工程咨询</div><div>证书编号: D241257450</div></div></div> |                         |                      
|---|-------------------------|----------------------|--------------------|---------|-----------------------|-------------------------|----|----------------------------|----|----|---------------------|-----|-----|------------------------------|----|----|--------------------|-----|-----|---------------------|-----|-----|--|--|--|--|--|--|
| <div>不可按图纸(含CAD文件)量取尺寸。所有尺寸均须通过放样确定。未经同意不得使用、泄露、散布或复制本文件及其资料。</div> <div>DO NOT SCALE FROM DRAWING(ENCLUDING CAD FILES).<br/>ALL DIMENSIONS MUST BE VERIFIED ON SITE. NO USE, DISCLOSURE,<br/>DISSEMINATION OR DUPLICATION OF ANY CONTENT IN THIS DOCUMENT<br/>IS ALLOWED WITHOUT PRIOR CONSENT.</div>   |                         |                      
| <div>本图修改记录</div> <div>REVISION REMARK</div> <table><thead><tr><th>修改日期<br/>REVISION DATE</th><th>修改原因<br/>REVISION REASON</th></tr></thead><tbody><tr><td> </td><td> </td></tr></tbody></table>   |                         |                      |                    |         | 修改日期<br>REVISION DATE | 修改原因<br>REVISION REASON |    |                            
| 修改日期<br>REVISION DATE   | 修改原因<br>REVISION REASON |                      |                    
|   |                         
| <div>单位出图专用章   STAMP OF DESIGN FIRM(S)</div> <div> </div>   |                         |                      
| <div>注册建筑师执业专用章   STAMP OF REGISTERED ARCHITECT(S)</div> <div> </div>   |                         |                      
| <div>设计签署</div> <div>DESIGN SIGNATURE</div> <table><thead><tr><th>审 定:<br/>APPROVED BY</th><th>林立文</th><th>林波</th></tr></thead><tbody><tr><td>项目总负责:<br/>PROJECT DIRECTOR</td><td>李莹</td><td>李莹</td></tr><tr><td>审 核:<br/>REVIEWED BY</td><td>莫朝晖</td><td>莫朝晖</td></tr><tr><td>专业负责人:<br/>ENGINEER IN CHARGE</td><td>李莹</td><td>李莹</td></tr><tr><td>校 对:<br/>CHECKED BY</td><td>谢晓凡</td><td>谢晓凡</td></tr><tr><td>设 计:<br/>DESIGNED BY</td><td>冯邦荣</td><td>冯邦荣</td></tr><tr><td> </td><td> </td><td> </td></tr><tr><td> </td><td> </td><td> </td></tr></tbody></table>   |                         |                      |                    |         | 审 定:<br>APPROVED BY   | 林立文                     | 林波 | 项目总负责:<br>PROJECT DIRECTOR | 李莹 | 李莹 | 审 核:<br>REVIEWED BY | 莫朝晖 | 莫朝晖 | 专业负责人:<br>ENGINEER IN CHARGE | 李莹 | 李莹 | 校 对:<br>CHECKED BY | 谢晓凡 | 谢晓凡 | 设 计:<br>DESIGNED BY | 冯邦荣 | 冯邦荣 |  |  |  |  |  |  |
| 审 定:<br>APPROVED BY   | 林立文                     | 林波                   |                    |         
| 项目总负责:<br>PROJECT DIRECTOR   | 李莹                      | 李莹                   |                    |         
| 审 核:<br>REVIEWED BY   | 莫朝晖                     | 莫朝晖                  |                    |         
| 专业负责人:<br>ENGINEER IN CHARGE   | 李莹                      | 李莹                   |                    |         
| 校 对:<br>CHECKED BY   | 谢晓凡                     | 谢晓凡                  |                    |         
| 设 计:<br>DESIGNED BY   | 冯邦荣                     | 冯邦荣                  |                    |         
|   |                         
|   |                         
| <div>建 设<br/>单 位<br/>CLIENT</div>   |                         | 江门市人民医院              |                    |         
| <div>工 程<br/>名 称<br/>PROJECT</div>   |                         | 江门市人民医院信息科<br>机房建设工程 |                    |         
| <div>单项名称<br/>SUBPROJECT</div>   |                         |                      
| <div>图 纸<br/>内 容<br/>TITLE</div>   |                         | 首层灯具定位图              |                    |         
| <div>设计号<br/>PROJECT NO.</div>   |                         |                      
| <div>图 别<br/>DRAWING TYPE</div>   |                         | 装 修                  | 图 号<br>DRAWING NO. | 1F-06   |                       |                         
| <div>图 幅<br/>MAP</div>   |                         | A2                   | 设计阶段<br>STAGE      | 施工图     |                       |                         
| <div>版本号<br/>INDEX</div>   |                         | 01                   | 日 期<br>STAGE       | 2026.05 |                       |                         

说明:本图纸在未取得政府相关主管部门批准(如规划部门、消防部门)及施工图审查单位合格证前,不得用于施工。 本专业联系人: 某某 TEL: