


暖通							
结构						给排水	
电气						工艺	
通讯						自控	

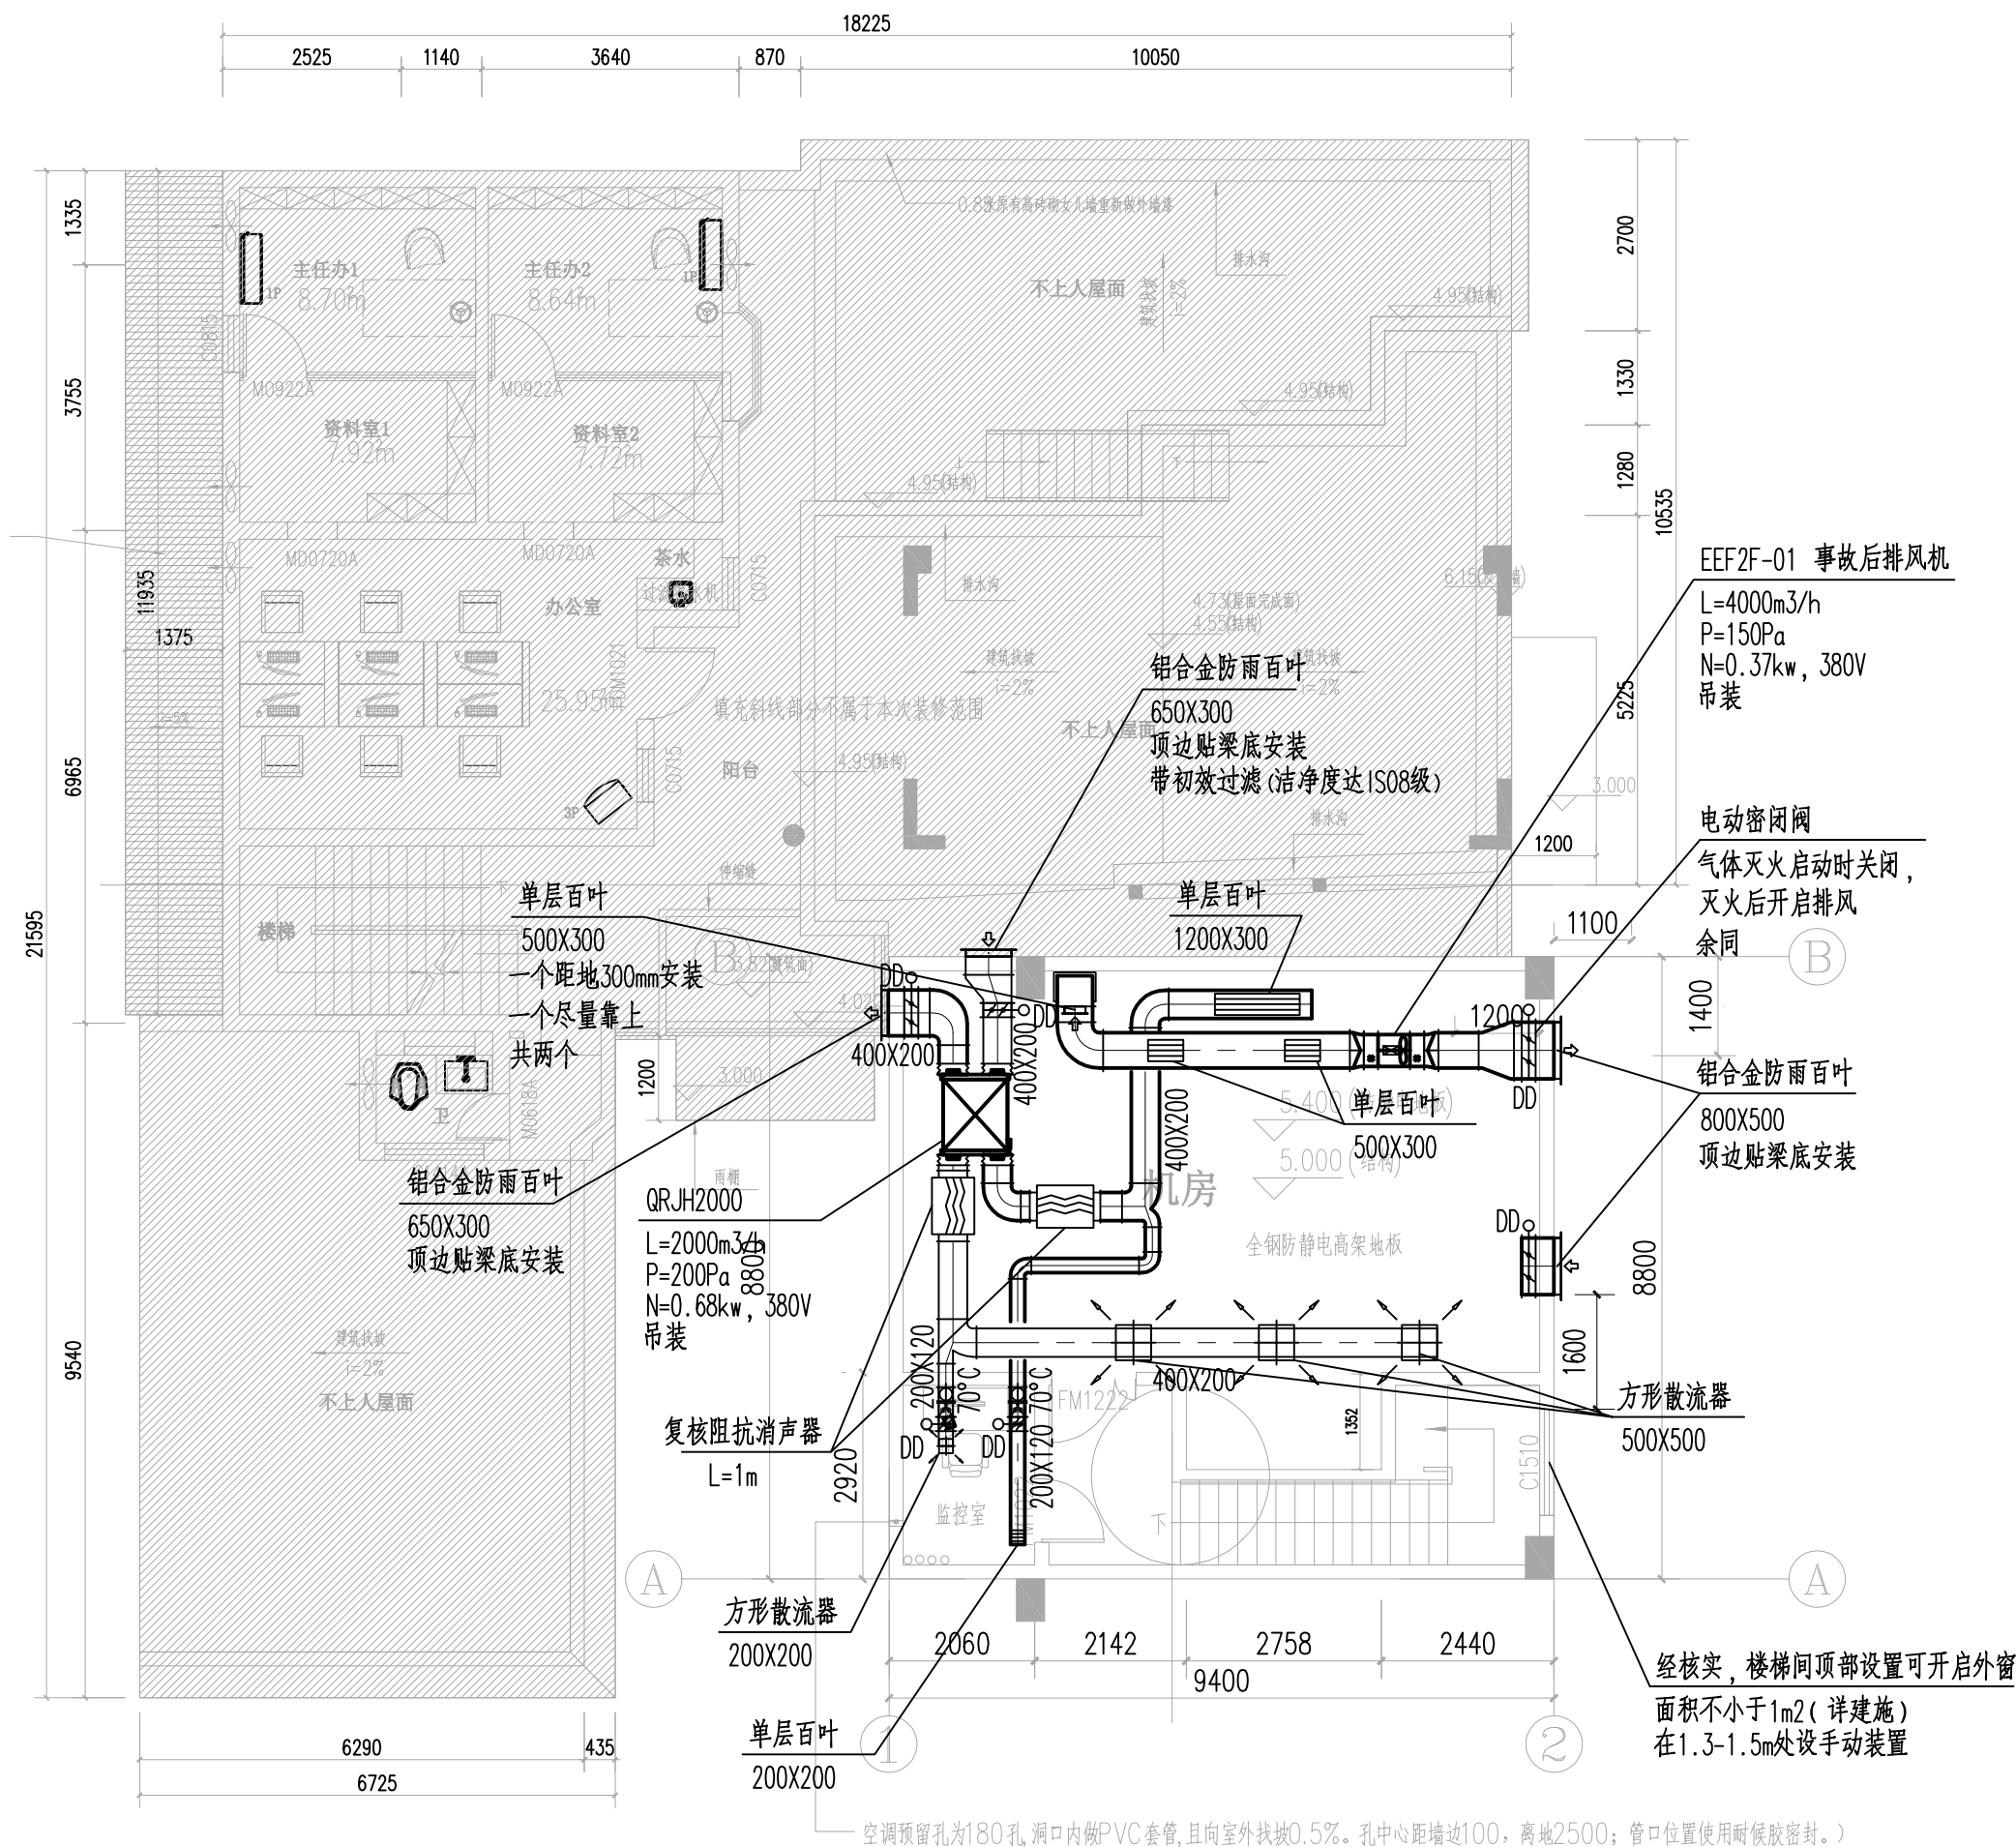

二层通风消防平面图 1:100

 一方设计集团有限公司 Yifang Design Group Co., Ltd				
■ 建筑行业(建筑工程)甲级 证书编号: A144016429 ■ 市政行业(道路工程) 甲级 证书编号: A244016426 ■ 市政行业(给水工程、排水工程、桥梁工程) 乙级 风景园林工程设计专项乙级 证书编号: A244016426 ■ 公路行业(公路) 专业乙级 证书编号: A144016429 ■ 工程勘察(岩土) 甲级 证书编号: B244016426 ■ 工程测量乙级 证书编号: 乙测资字44511271 ■ 城乡规划编制甲级 证书编号: 自资规甲字24440816 ■ 工程造价咨询(不分级) ■ 工程咨询 备案编号: 91441702722409262F-19 ■ 房屋建筑工程监理甲级 证书编号: E144016429 ■ 市政公用工程监理甲级 证书编号: E244016426 ■ 建筑工程施工总承包一级 证书编号: D244257450				
不可按图纸(含CAD文件)量取尺寸。所有尺寸均须通过放样确定。未经同意不得使用、泄露、散布或复制本文件及其资料。 DO NOT SCALE FROM DRAWING(ENCLUDING CAD FILES). ALL DIMENSIONS MUST BE VERIFIED ON SITE. NO USE, DISCLOSURE, DISSEMINATION OR DUPLICATION OF ANY CONTENT IN THIS DOCUMENT IS ALLOWED WITHOUT PRIOR CONSENT.				
本图修改记录 REVISION REMARK				
修改日期 REVISION DATE		修改原因 REVISION REASON		
单位出图专用章 STAMP OF DESIGN FIRM(S)				
设计签署 DESIGN SIGNATURE				
审 定: APPROVED BY		林立文		林叔
项目负责人: PROJECT DIRECTOR		李莹		李莹
审 核: REVIEWED BY		陈贤卓		陈贤卓
专业负责: ENGINEER IN CHARGE		蔡和建		蔡和建
校 对: CHECKED BY		莫建斌		莫建斌
设 计: DESIGNED BY		蔡和建		蔡和建
建 设 单 位 CLIENT		江门市人民医院		
项 目 总 称 PROJECT		江门市人民医院信息科		
工程名称 SUBPROJECT		机房建设工程		
图 纸 内 容 TITLE		二层通风消防平面图		
设计号 PROJECT NO.		YFJM-JZ-2024003		
图 别 DRAWING TYPE		暖通	图 号 DRAWING NO.	NS-07
图 幅 MAP		A2	设计阶段 STAGE	施工图
版本号 INDEX		01	日期 STAGE	2026.03

注:本图纸在未取得政府相关主管部门批准(如规划部门、消防部门)及施工图审查单位合格证前,不得用于施工。 本专业联系人: 简健勤 TEL: