


楼梯首层平面图 1:50

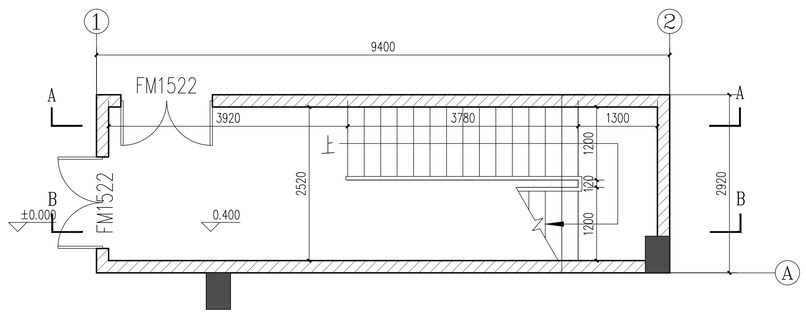


楼梯二层平面图 1:50




楼梯A-A剖面图 1:50

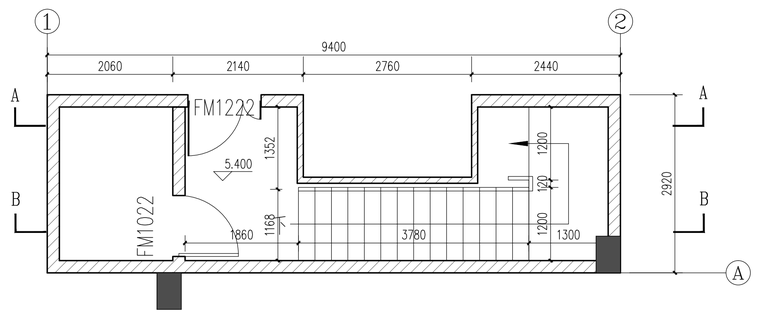


楼梯B-B剖面图 1:50

说明：

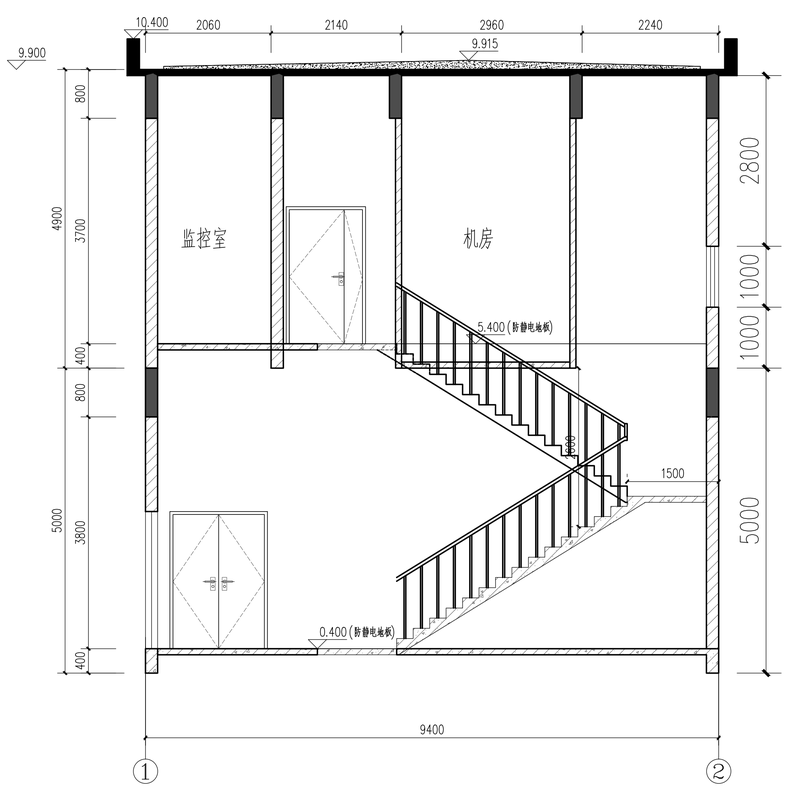1.楼梯栏杆高度自踏步前缘线量起净高1.00m，竖杆净距不大于0.24m

2.楼梯选用以下做法：（楼梯防护栏杆最薄弱处承受的最小水平推力不应小于1.50kN/m）

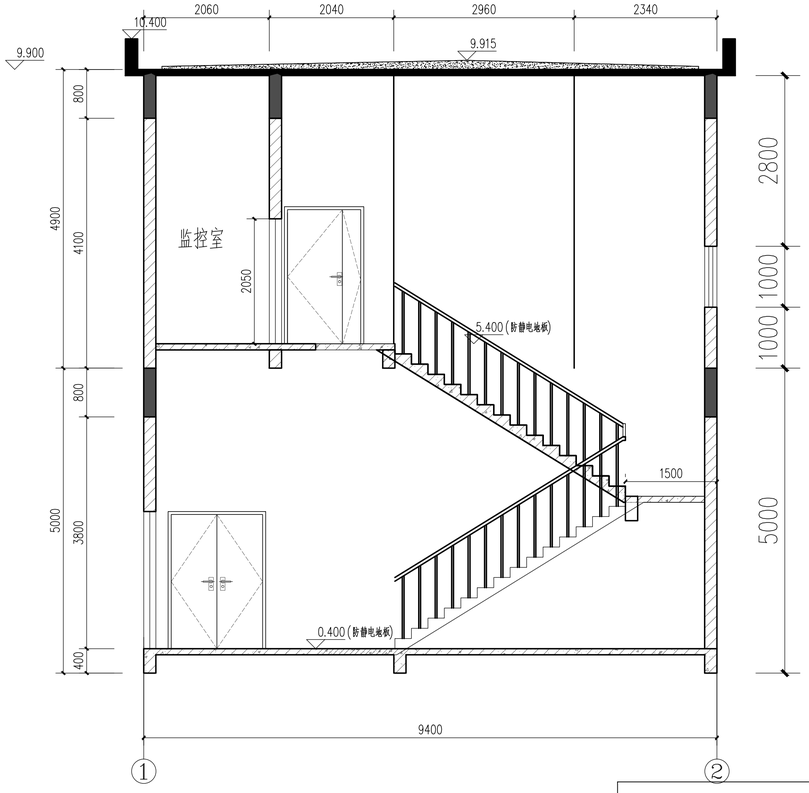起步22J403-1 (2 5-12)　防滑22J403-1 (10 5-7)　靠墙扶手22J403-1 (4 5-4)　扶手距墙净宽40mm

不锈钢栏杆 22J403-1 (B1 2-7)　不锈钢护窗栏杆 22J403-1 (四 3-6)　楼梯起步扶手参 中南L13ZJ301 (一 36)(二 37)

每隔不大于1m设Φ70X3.5受力竖杆每隔不大于1m设Φ70X3.5受力竖杆

3.梯井净宽大于110时，必须采取防止儿童攀滑的措施，做法详22J403-1 (注)


一方设计集团有限公司
Yifang Design Group Co., Ltd

■ 建筑行业（建筑工程）甲级　证书编号：A144016429
■ 市政行业（道路工程）甲级　证书编号：A244016426
■ 市政行业（给水工程、排水工程、桥梁工程）乙级
风景园林工程设计专项乙级　证书编号：A241016426
■ 公路行业（公路）专业乙级　证书编号：A144016429
■ 工程勘察（岩土）甲级　证书编号：B244016426
■ 工程测量乙级　证书编号：乙测资字4511271
■ 城乡规划编制甲级　证书编号：自资规甲字21440816
■ 工程造价咨询（不分级）
■ 工程咨询　备案编号：914417027220905Z8-19
■ 房屋建筑工程监理甲级　证书编号：E144016429
■ 市政公用工程监理甲级　证书编号：E241016426
■ 建筑工程施工总承包一级　证书编号：D241257450



不可按图纸(含CAD文件)量取尺寸，所有尺寸均须通过放样确定，未经同意不得使用、泄露、散布或复制本文件及其资料。

DO NOT SCALE FROM DRAWING(EXCLUDING CAD FILES). ALL DIMENSIONS MUST BE VERIFIED ON SITE. NO USE, DISCLOSURE, DISSEMINATION OR DUPLICATION OF ANY CONTENT IN THIS DOCUMENT IS ALLOWED WITHOUT PRIOR CONSENT.


本图修改记录
REVISON REMARK

| 修改日期 REVISON DATE | 修改原因 REVISON REASON |
|---|---|
| | |
| | |

单位出图专用章 | STAMP OF DESIGN FIRM(S)

注册建筑师执业专用章 | STAMP OF REGISTERED ARCHITECT(S)

设计签署
DESIGN SIGNATURE

| | | |
|---|---|---|
| 审　定: APPROVED BY | 林立文 | |
| 项目总负责: PROJECT DIRECTOR | 李莹 | |
| 审　核: REVIEWED BY | 莫朝晖 | |
| 专业负责: ENGINEER IN CHARGE | 李莹 | |
| 校　对: CHECKED BY | 谢晓凡 | |
| 设　计: DESIGNED BY | 冯邦荣 | |
| | | |
| | | |

| | |
|---|---|
| 建设单位 CLIENT | 江门市人民医院 |
| 工程名称 PROJECT | 江门市人民医院信息科机房建设工程 |
| 单项名称 SUBPROJECT | |
| 图纸内容 TITLE | 楼梯大样 |
| 设计号 PROJECT NO. | |

| | | | |
|---|---|---|---|
| 图别 DRAWING TYPE | 建　施 | 图号 DRAWING NO. | LT-01 |
| 图幅 MAP | A1 | 设计阶段 STAGE | 施工图 |
| 版本号 INDEX | 01 | 日期 STAGE | 2026.03 |