建筑	结构	电气	通讯
暖通	给排水	工艺	自控

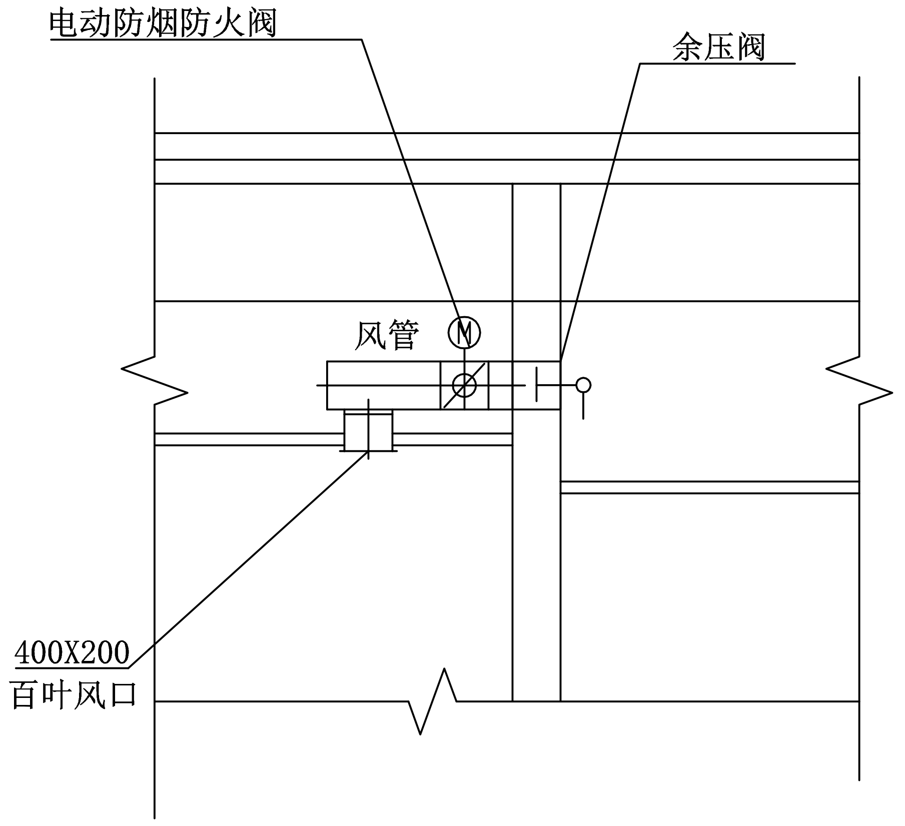

余压阀安装示意图

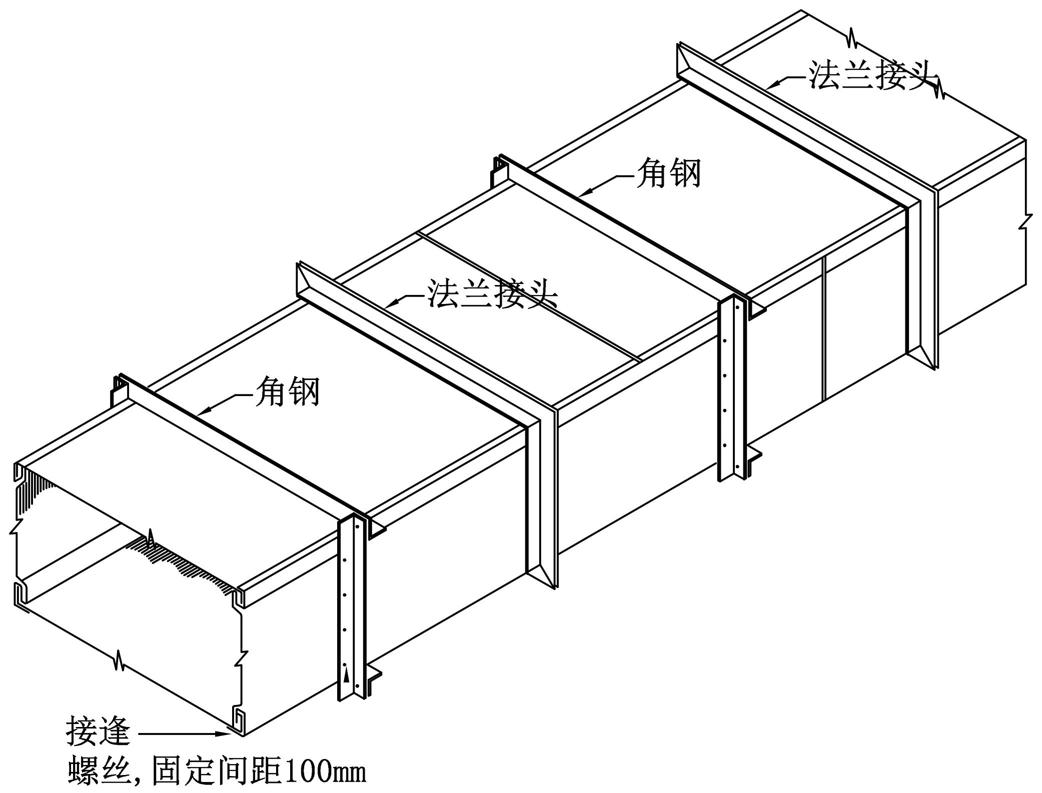

风管制作示意图

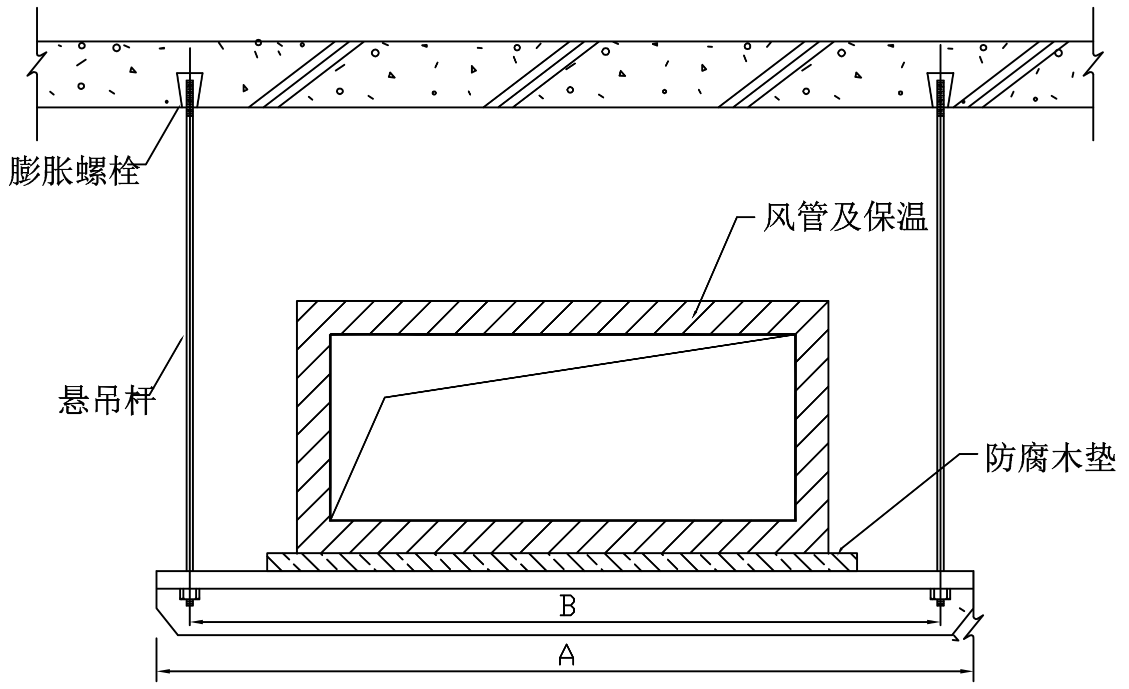

风管吊装大样图

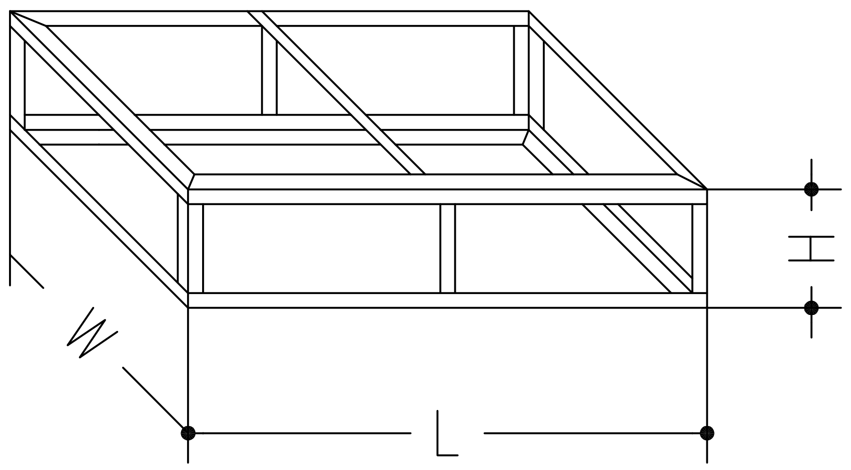

室内机架制作图

注:
1.机架与机框之间垫10mm厚密封橡胶板，机架与地面之间垫JD-1型橡胶减振垫。
2.支架材料全部为100*50*5方钢;
3.机架高度H值与地板高度相同。

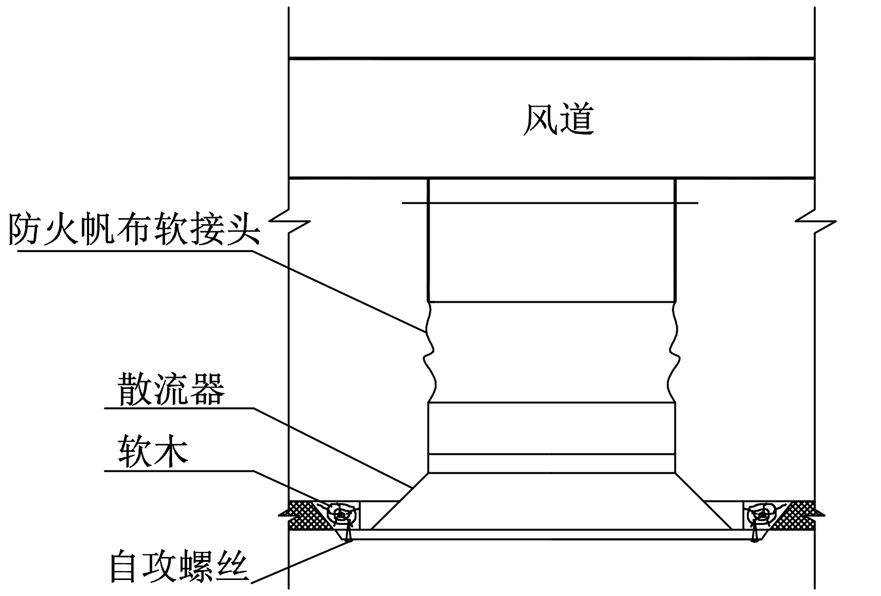

机房新风大样图 1:100

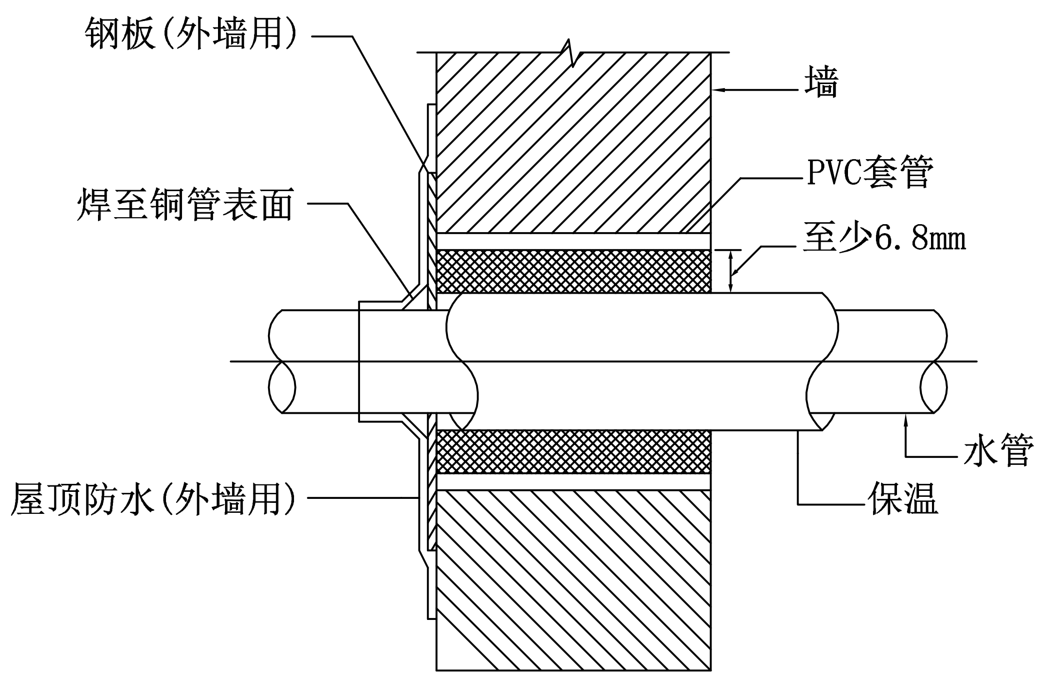

空调管道穿墙示意图

一方设计集团有限公司
Yifang Design Group Co., Ltd

- ■ 建筑行业(建筑工程)甲级　证书编号：A144016429
- ■ 市政行业（道路工程）甲级　证书编号：A244016426
- ■ 市政行业（给水工程、排水工程、桥梁工程）乙级
  风景园林工程设计专项乙级　证书编号：A244016426
- ■ 公路行业（公路）专业乙级　证书编号：A144016429
- ■ 工程勘察（岩土）甲级　证书编号：B244016426
- ■ 工程测量乙级　证书编号：乙测资字44511271
- ■ 城乡规划编制甲级　证书编号：自资规甲字24440816
- ■ 工程造价咨询（不分级）
- ■ 工程咨询　备案编号：91441702722409262F-19
- ■ 房屋建筑工程监理甲级　证书编号：E144016429
- ■ 市政公用工程监理甲级　证书编号：E244016426
- ■ 建筑工程施工总承包一级　证书编号：D244257450

不可按图纸(含CAD文件)量取尺寸。所有尺寸均须通过放样确定。未经同意不得使用、泄露、散布或复制本文件及其资料。

DO NOT SCALE FROM DRAWING(ENCLUDING CAD FILES).
ALL DIMENSIONS MUST BE VERIFIED ON SITE. NO USE, DISCLOSURE, DISSEMINATION OR DUPLICATION OF ANY CONTENT IN THIS DOCUMENT IS ALLOWED WITHOUT PRIOR CONSENT.

本图修改记录
REVISON REMARK

修改日期 REVISON DATE	修改原因 REVISON REASON

单位出图专用章 | STAMP OF DESIGN FIRM(S)

设计签署
DESIGN SIGNATURE

审　定: APPROVED BY	林立文	
项目负责: PROJECT DIRECTOR	李莹	
审　核: REVIEWED BY	陈贤卓	
专业负责: ENGINEER IN CHARGE	蔡和建	蔡和建
校　对: CHECKED BY	莫建斌	莫建斌
设　计: DESIGNED BY	蔡和建	蔡和建

建设单位 CLIENT	江门市人民医院
项目总称 PROJECT	江门市人民医院信息科
工程名称 SUBPROJECT	机房建设工程
图纸内容 TITLE	安装大样图
设计号 PROJECT NO.	YFJM-JZ-2024003

图别 DRAWING TYPE	暖　通	图号 DRAWING NO.	NS-04
图幅 MAP	A2	设计阶段 STAGE	施工图
版本号 INDEX	01	日期 STAGE	2026.03

注明：本图纸在未取得政府相关主管部门批准（如规划部门、消防部门）及施工图审查单位合格证前，不得用于施工。 本专业联系人： 简健勤　TEL: