


建筑						
结构						
电气						
通讯						

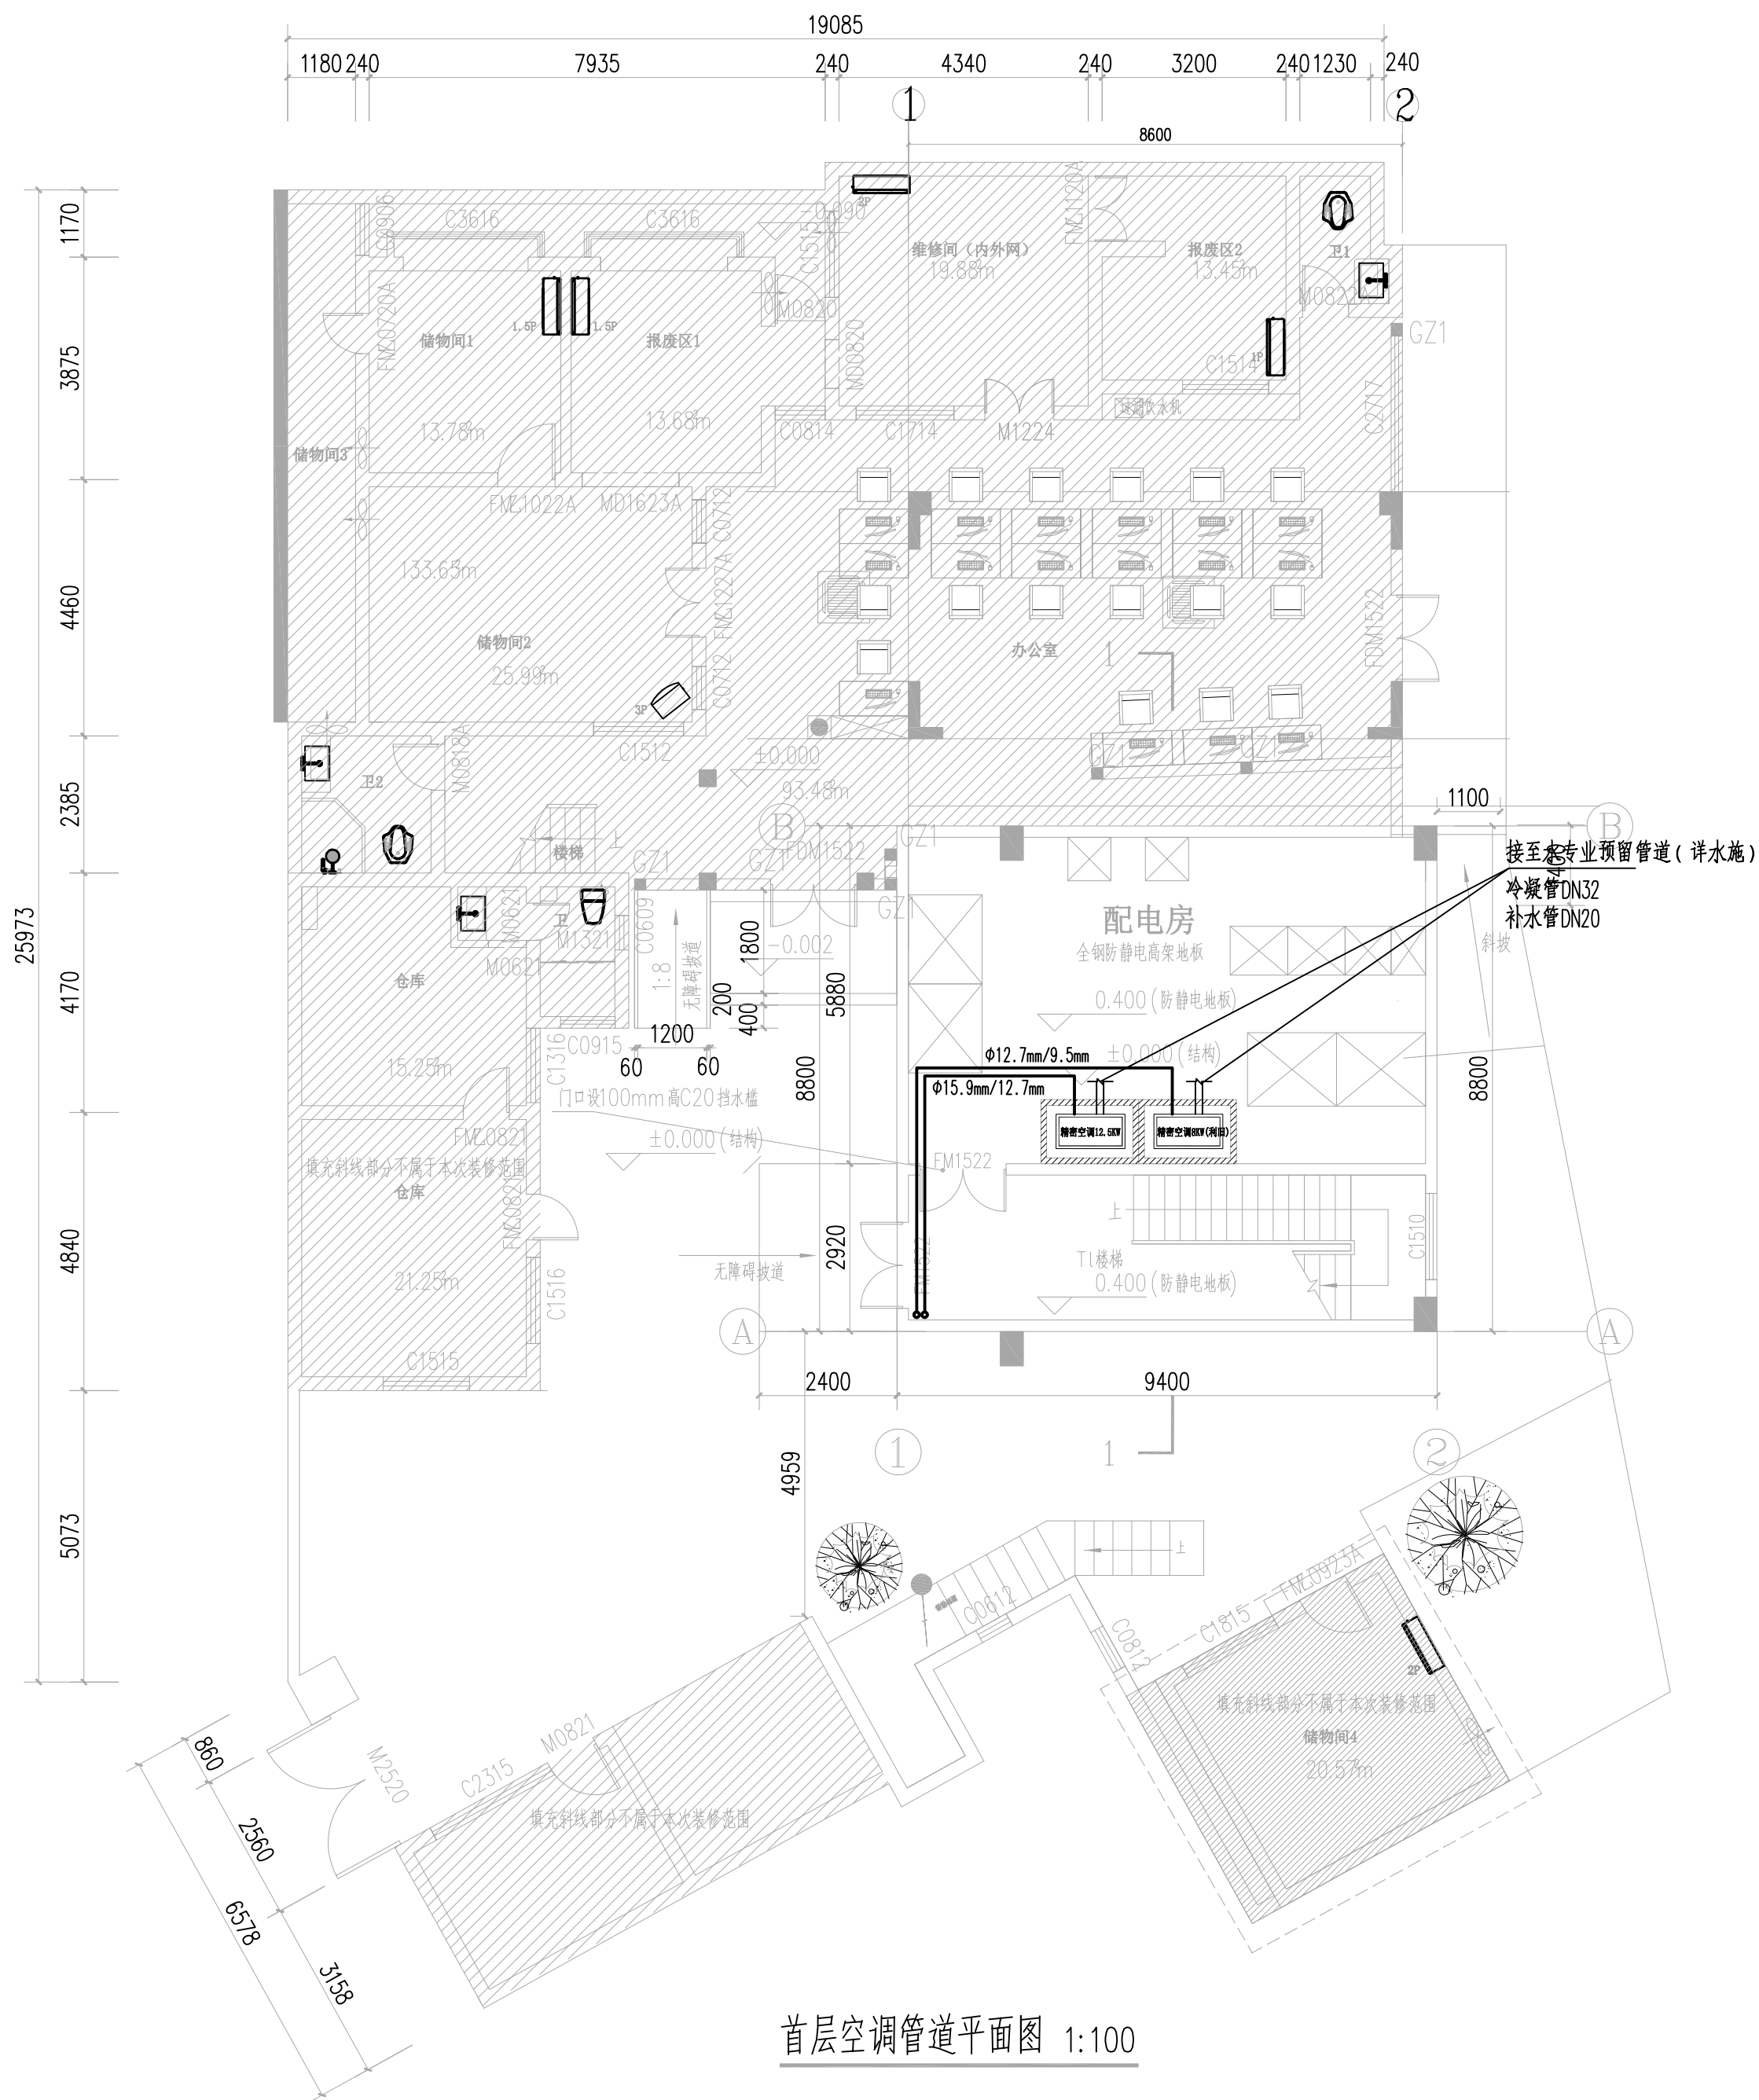

说明:本图纸在未取得政府相关主管部门批准(如规划部门、消防部门)及施工图审查单位合格证前,不得用于施工。本专业联系人: 简健勤 TEL: