
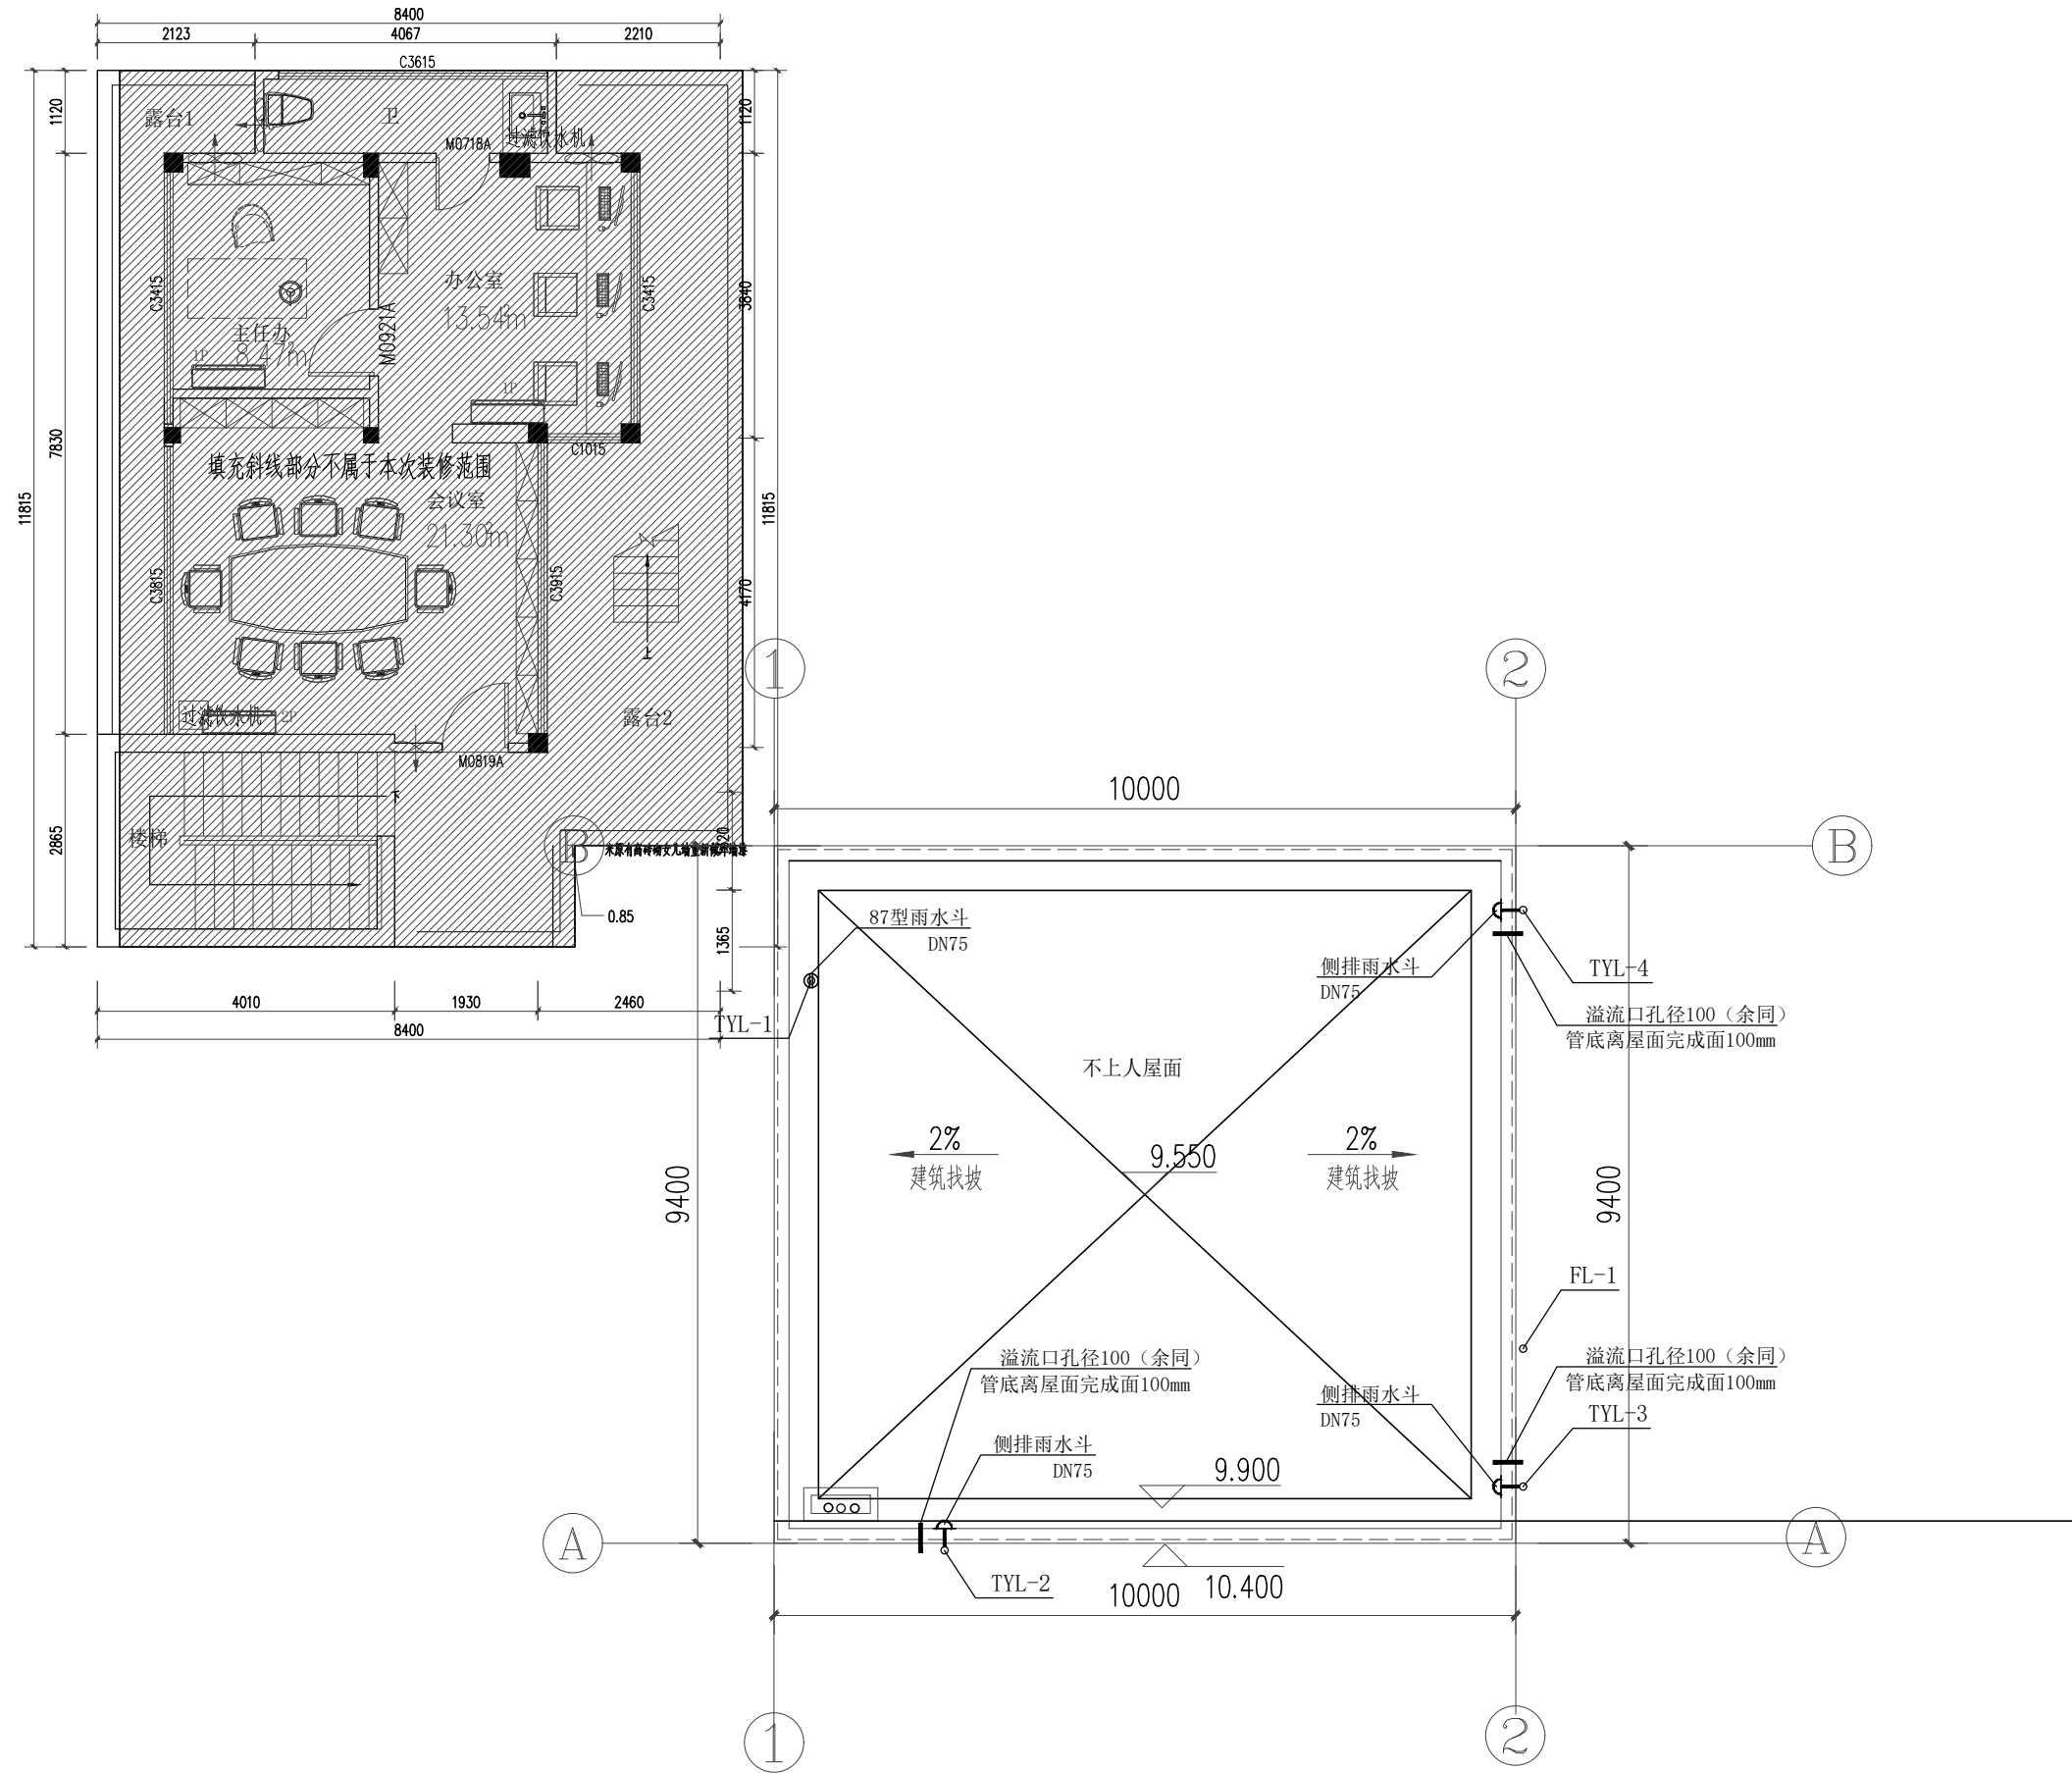


建筑							
结构						暖通	
电气						给排水	
通讯						工艺	
						自控	

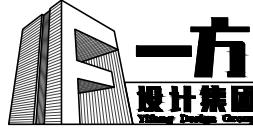

屋面层排水平面图 1:100

注：1、填充斜线部分  不在本次设计范围。

 一方设计集团 一方设计集团有限公司 Yifang Design Group Co., Ltd			
■ 建筑行业（建筑工程）甲级		证书编号：A144016429	
■ 市政行业（道路工程）甲级		证书编号：A244016426	
■ 市政行业（给水工程、排水工程、桥梁工程）乙级		证书编号：A244016426	
■ 风景园林工程设计专项乙级		证书编号：A244016426	
■ 公路行业（公路）专业乙级		证书编号：A144016429	
■ 工程勘察（岩土）甲级		证书编号：A244016426	
■ 工程测量乙级		证书编号：B244016426	
■ 城乡规划编制甲级		证书编号：自资规甲字24440816	
■ 工程造价咨询（不分级）			
■ 工程咨询		备案编号：91441702722409262F-19	
■ 房屋建筑工程监理甲级		证书编号：E144016429	
■ 市政公用工程监理甲级		证书编号：E244016426	
■ 建筑工程施工总承包一级		证书编号：D244257450	

不可按图纸(含CAD文件)量取尺寸。所有尺寸均须通过放样确定。未经同意不得使用、泄露、散布或复制本文件及其资料 FROM DRAWING(INCLUDING CAD FILES).	
ALL DIMENSIONS MUST BE VERIFIED ON SITE. NO USE, DISCLOSURE, DISSEMINATION OR DUPLICATION OF ANY CONTENT IN THIS DOCUMENT IS ALLOWED WITHOUT PRIOR CONSENT.	

本图修改记录	
REVISION REMARK	
修改日期	修改原因
REVISION DATE	REVISION REASON

单位出图专用章 STAMP OF DESIGN FIRM(S)	

注册建筑师执业专用章 STAMP OF REGISTERED ARCHITECT(S)	

设计签署		
DESIGN SIGNATURE		
审 定:	林立文	林波
APPROVED BY		
项目负责:	李莹	李莹
PROJECT DIRECTOR		
审 核:	蔡和建	蔡和建
REVIEWED BY		
专业负责:	蔡和建	蔡和建
ENGINEER IN CHARGE		
校 对:	莫建斌	莫建斌
CHECKED BY		
设 计:	郭永宜	郭永宜
DESIGNED BY		

建 设	江门市人民医院	
单 位		
CLIENT		
项 目	江门市人民医院信息机房建设工程	
总 称		
PROJECT		
工程名称		
SUBPROJECT		
图 纸	屋面层排水平面图	
内 容		
TITLE		
设计号	YFJM-JZ-2024003	
PROJECT NO.		
图 别	给排水	图 号
DRAWING TYPE		S-03
图 幅	A2	设计阶段
MAP		施工图
MAP		STAGE
版 本 号	01	日 期
INDEX		2026. 05
		STAGE