建 筑		暖 通	
结 构		给排水	
电 气		工 艺	
通 讯		自 控	

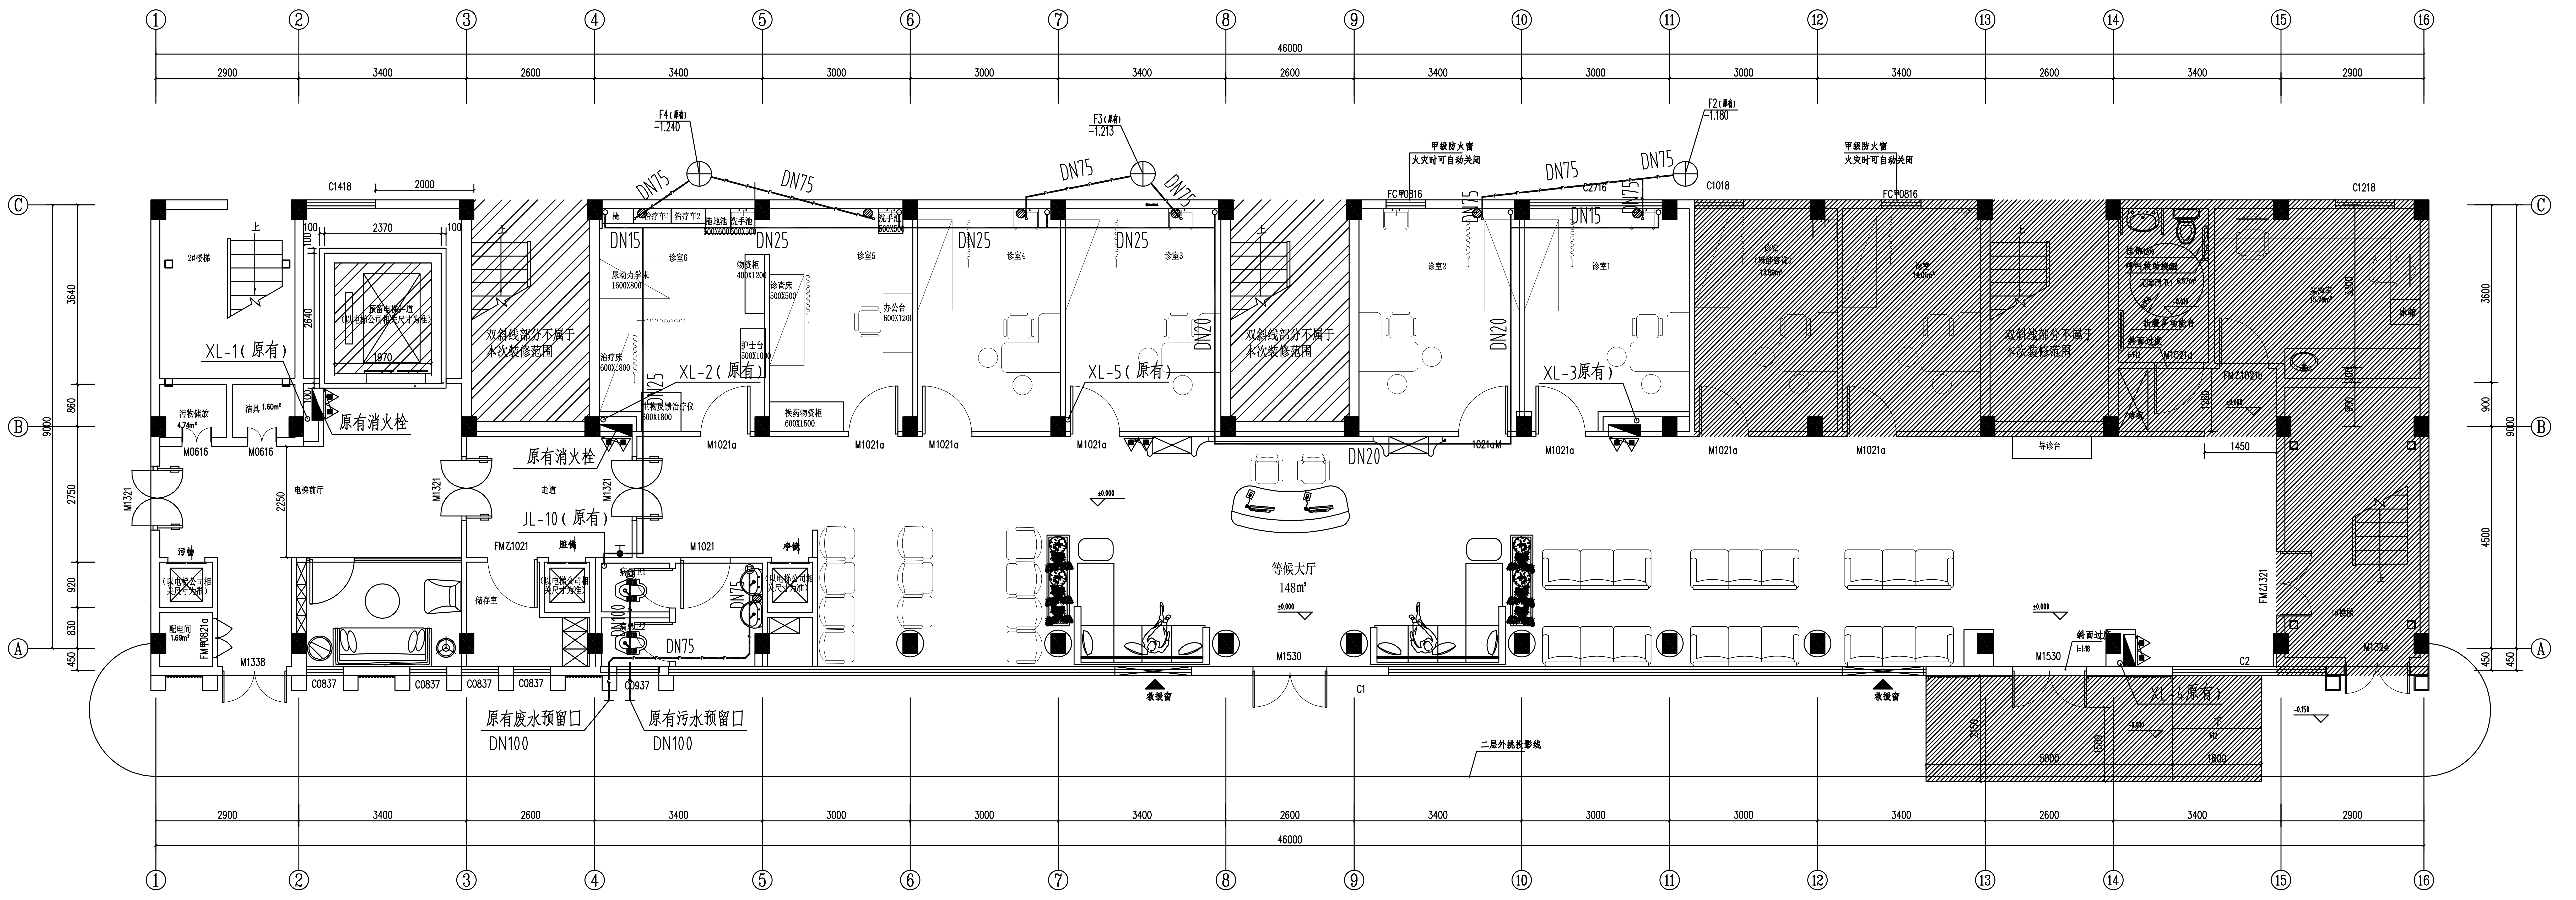

①
②
③
④
⑤
⑥
⑦
⑧
⑨
⑩
⑪
⑫
⑬
⑭
⑮
⑯
Ⓐ
Ⓑ
Ⓒ
46000
2900
3400
2600
3000
9000
3640
860
2750
920
830
450
3600
900
4500
F4(原有)
-1.240
F3(原有)
-1.213
F2(原有)
-1.180
DN75
DN25
DN15
DN20
DN100
C1418
2000
2370
100
2640
1970
2#楼梯
预留电梯井道
(以电梯公司相关尺寸为准)
XL-1(原有)
原有消火栓
双斜线部分不属于本次装修范围
污物储放 4.74m²
洁具 1.60m²
M0616
M1321
电梯前厅
2250
走道
JL-10(原有)
FMZ乙1021
脏梯
净梯
储存室
配电间 1.69m²
FM甲0821a
M1338
C0837
C0937
原有废水预留口
DN100
原有污水预留口
DN100
病患卫1
病患卫2
M1021
椅
治疗车1
治疗车2
拖地池 500X600
洗手池 500X500
诊室6
尿动力学床 1600X800
治疗床 600X1800
生物反馈治疗仪 600X1800
物资柜 400X1200
诊查床 500X500
护士台 500X1000
换药物资柜 600X1500
XL-2(原有)
诊室5
办公台 600X1200
诊室4
诊室3
诊室2
诊室1
XL-5(原有)
XL-3原有)
M1021a
甲级防火窗
火灾时可自动关闭
FC甲0816
C2716
C1018
诊室(麻醉咨询) 13.59m²
诊室 14.01m²
±0.000
等候大厅
148m²
M1530
C1
救援窗
二层外挑投影线
导诊台
挂钩1200
呼叫救助按钮
无障碍卫1 6.57m²
-0.020
折叠多功能台
斜面过度
i=1:12
M1021d
洁衣
FMZ1021b
1450
实验室 15.79m²
冰箱
C1218
3300
FMZ1321
1#楼梯
M1324
C2
斜面过度
i=1:18
XL-4原有)
-0.150
下
2150
1500
5000
1800

首层给排水平面布置图 1:75

1、填充双斜线部分 ▨ 不在本次设计范围。
2、除图纸说明外，所有家具、家电均不属于本次装修范围，均由甲方另行采购。

图例：
室内消火栓（单栓）
5kg干粉磷酸铵盐2具

一方设计集团有限公司
Yifang Design Group Co., Ltd

- 建筑行业(建筑工程)甲级 证书编号：A144016429
- 市政行业（道路工程）甲级 证书编号：A244016426
- 市政行业（给水工程、排水工程、桥梁工程）乙级
  风景园林工程设计专项乙级 证书编号：A244016426
- 公路行业（公路）专业乙级 证书编号：A144016429
- 工程勘察（岩土）甲级 证书编号：B244016426
- 工程测量乙级 证书编号：乙测资字44511271
- 城乡规划编制甲级 证书编号：自资规甲字24440816
- 工程造价咨询（不分级）
- 工程咨询 备案编号：91441702722409262F-19
- 房屋建筑工程监理甲级 证书编号：E144016429
- 市政公用工程监理甲级 证书编号：E244016426
- 建筑工程施工总承包一级 证书编号：D244257450

不可按图纸(含CAD文件)量取尺寸。所有尺寸均须通过放样确定。未经同意不得使用、泄露、散布或复制本文件及其资料。

DO NOT SCALE FROM DRAWING(ENCLUDING CAD FILES).
ALL DIMENSIONS MUST BE VERIFIED ON SITE. NO USE, DISCLOSURE, DISSEMINATION OR DUPLICATION OF ANY CONTENT IN THIS DOCUMENT IS ALLOWED WITHOUT PRIOR CONSENT.

本图修改记录 REVISON REMARK	
修改日期 REVISON DATE	修改原因 REVISON REASON
单位出图专用章 | STAMP OF DESIGN FIRM(S)	

设计签署 DESIGN SIGNATURE		
审 定: APPROVED BY	林立文	林立文
项目总负责: PROJECT DIRECTOR	李 莹	李莹
审 核: REVIEWED BY	陈贤卓	
专业负责: ENGINEER IN CHARGE	蔡和建	蔡和建
校 对: CHECKED BY	洪志豪	
设 计: DESIGNED BY	蔡和建	蔡和建

建 设 单 位 CLIENT	江门市人民医院		
工 程 名 称 PROJECT	江门市人民医院泌尿外科门诊（原消化内科门诊）改造工程		
单项名称 SUBPROJECT			
图 纸 内 容 TITLE	首层给排水平面布置图		
设 计 号 PROJECT NO.			
图 别 DRAWING TYPE	给排水	图 号 DRAWING NO.	SS-03
图 幅 MAP	A2	设计阶段 STAGE	施工图
版 本 号 INDEX	01	日 期 STAGE	2025.10

注明：本图纸在未取得政府相关主管部门批准（如规划部门、消防部门）及施工图审查单位合格证前，不得用于施工。