
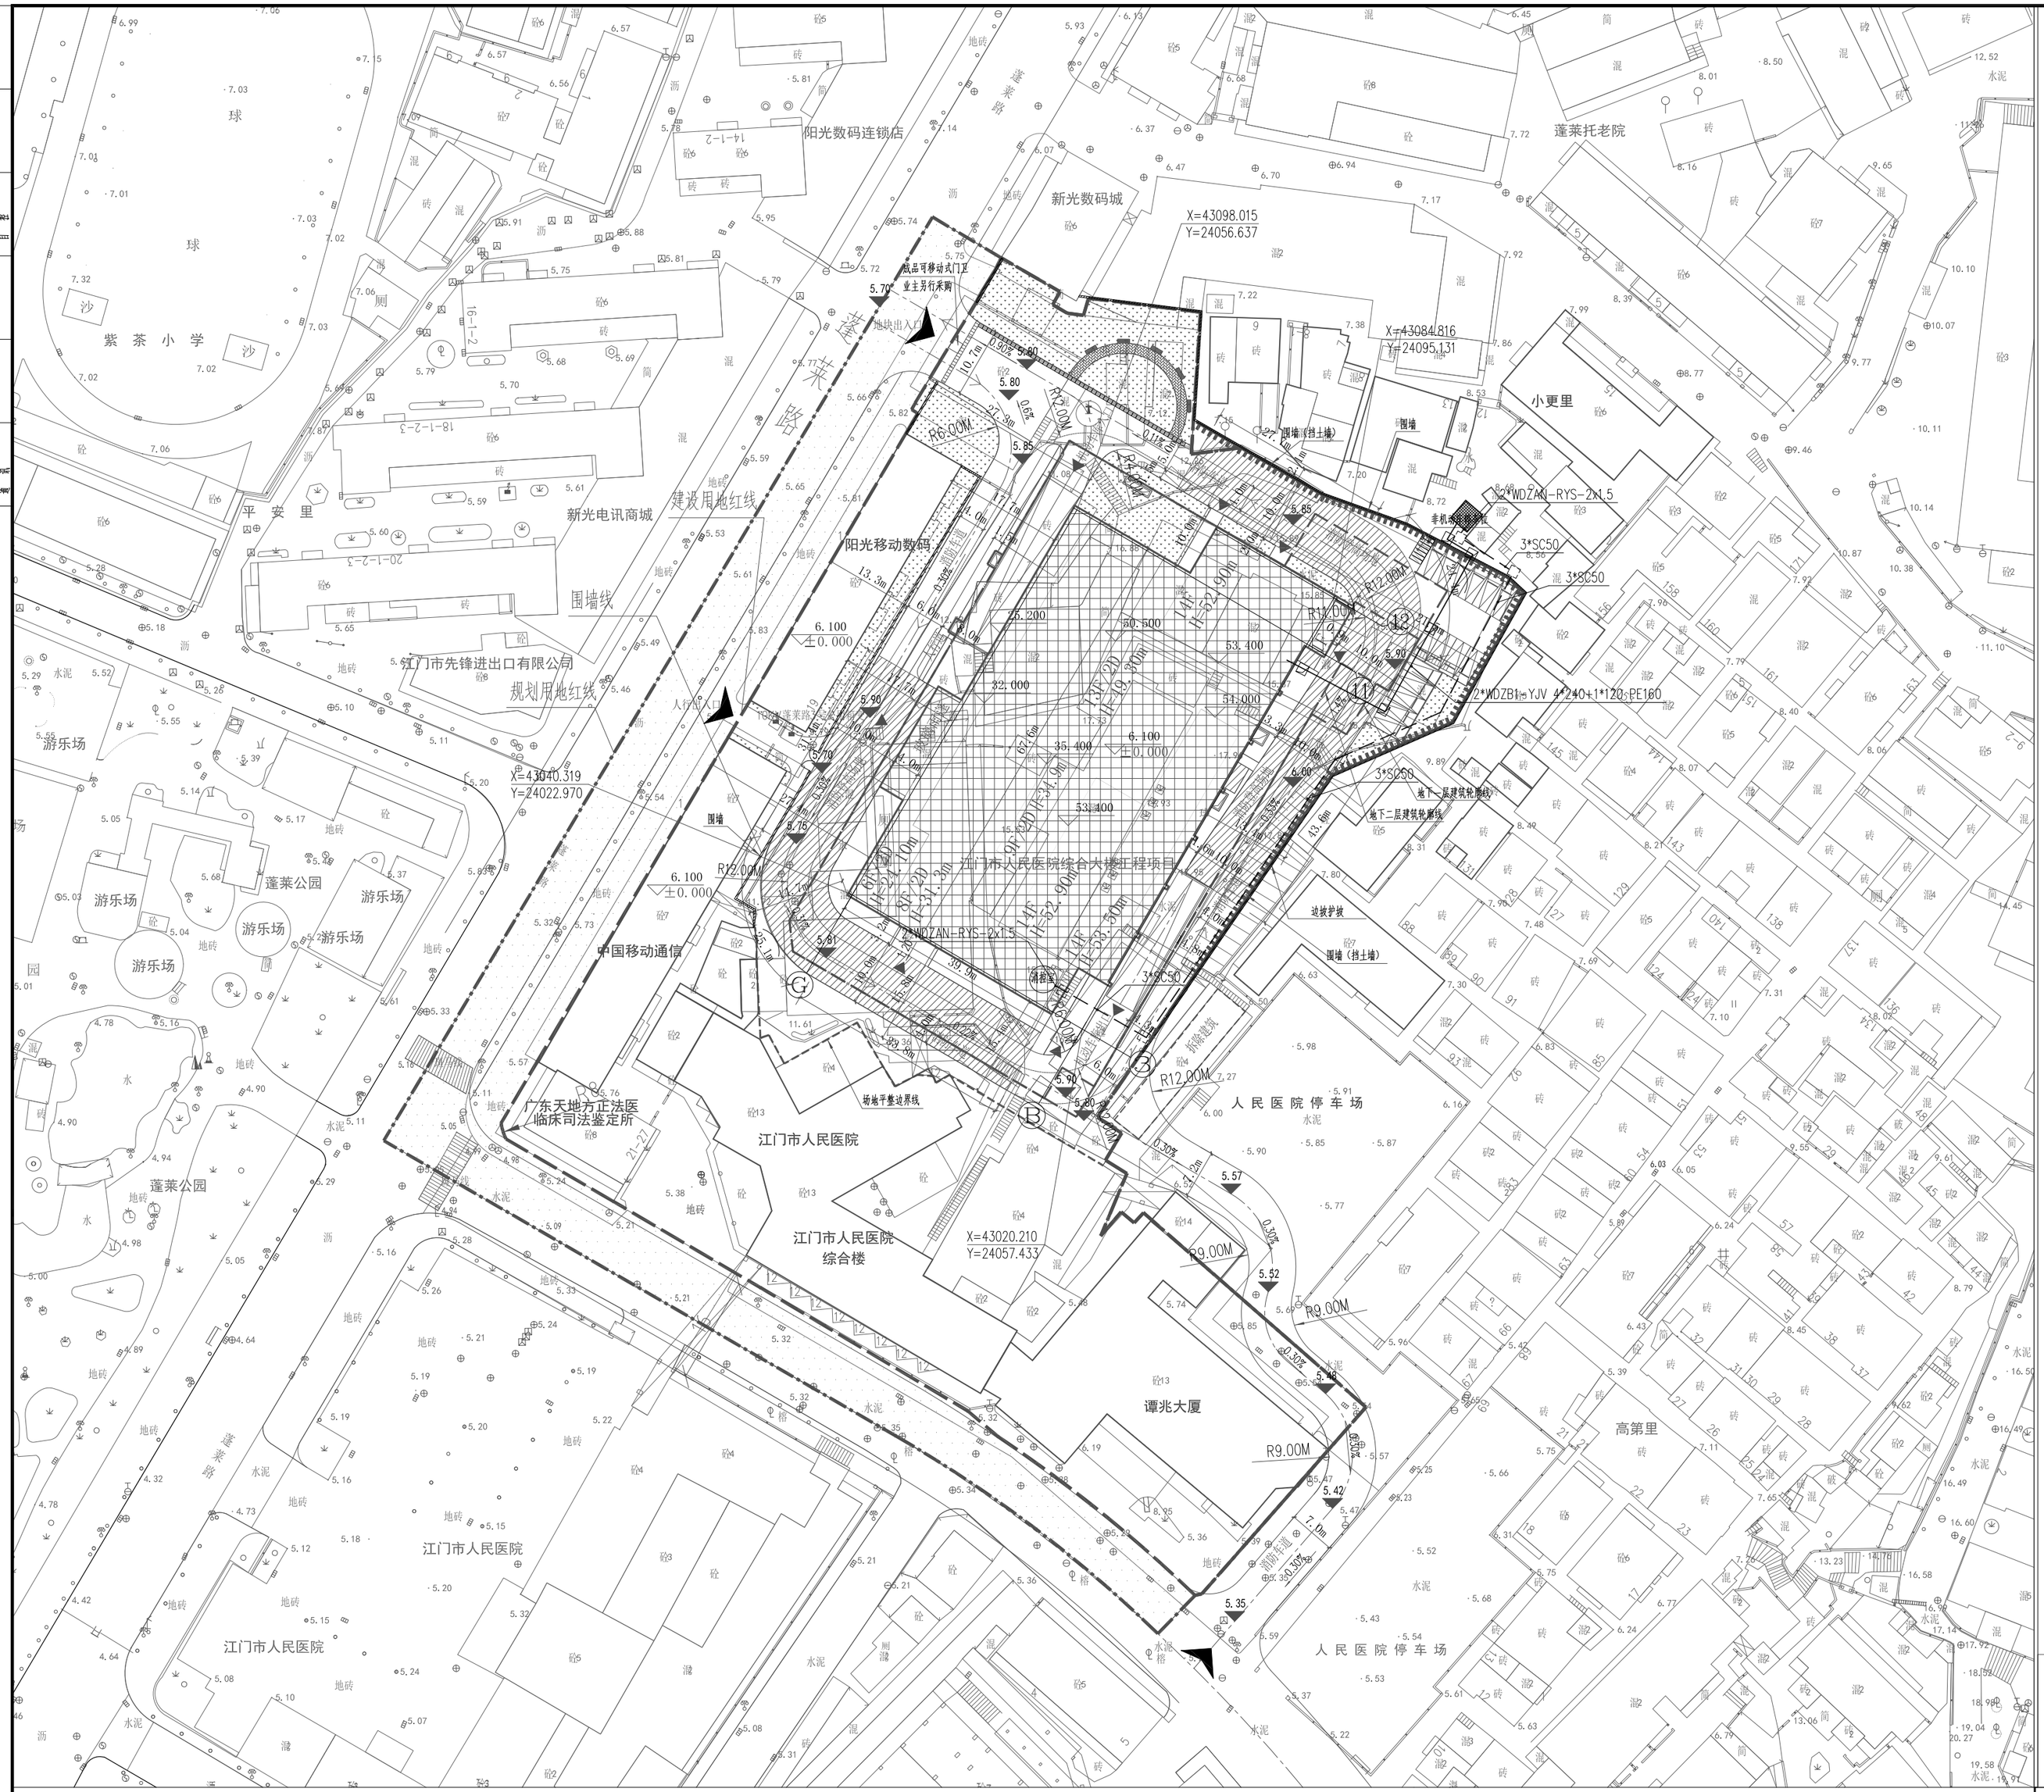


总平面图 1:500

北

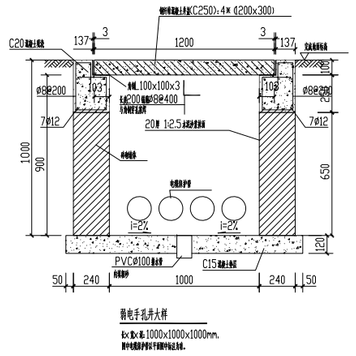


强电线路

弱电线路

室外强电井 1000X1000X1000

室外弱电井 500X500X800

1. 管道和其它地下管道的最小距离按《建筑电气常用数据》(图集号19DX101-1)第6-47页及《通信管道与通信工程设计标准》GB50373-2019第4.0.4条表4.0.4规定施工。
2. 室外电缆沟参照《110kV及以下电缆敷设》(图集号12D101-5)第61页施工。
3. 室外埋管敷设参照《110kV及以下电缆敷设》(图集号12D101-5)第58页施工。
4. 室外管线穿越马路敷设时须改为SC钢管敷设。
5. 室外管线埋深不小于0.7米。
6. 室外市政高压电缆井及市政弱电井规格详深化单位图纸。
7. 室外埋地的电力线缆、控制线缆和智能化线缆不应平行布置在地下管道工程正上方或正下方。
8. 在线路转角、分支处以及变更敷设方式处，应设置电缆人(手)孔井。
9. 室外电缆沟进入建筑物处，应采取防火分隔措施。防火分隔部位的耐火极限不应低于2.00h。
10. 充电桩接地做法详见15ZD01 P99
11. 地下电缆进户应设置人(手)孔井，人(手)孔井不应设置在建筑物散水内。

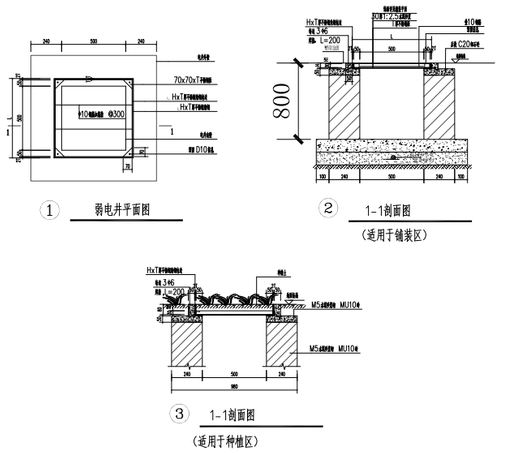

出图章 注册师章 STAMP

广东铧建设计有限公司 Guang dong Huajian Architectural Design CO.,LTD. 建筑工程:甲级 证书号:A24017497						审查编号		审查合格时间	年 月 日
						兴建单位	江门市人民医院		
项目负责	梁仲健		专业负责	邓国贞		工程名称	江门市人民医院综合大楼工程项目	设计号	2021-05
审 定	邓国贞		校 对	陈奕强		图 纸 内 容	总平面图	日 期	2021.02
审 核	刘炳寅		设 计	李勤				图 别	建 施
								图 号	Z01

注：未经建设工程设计审查中心审查合格的图纸不得用于施工

第一版